




BESTAANDE VOORGEVEL




BESTAANDE RECHTERZIJGEVEL




BESTAANDE ACHTERGEVEL

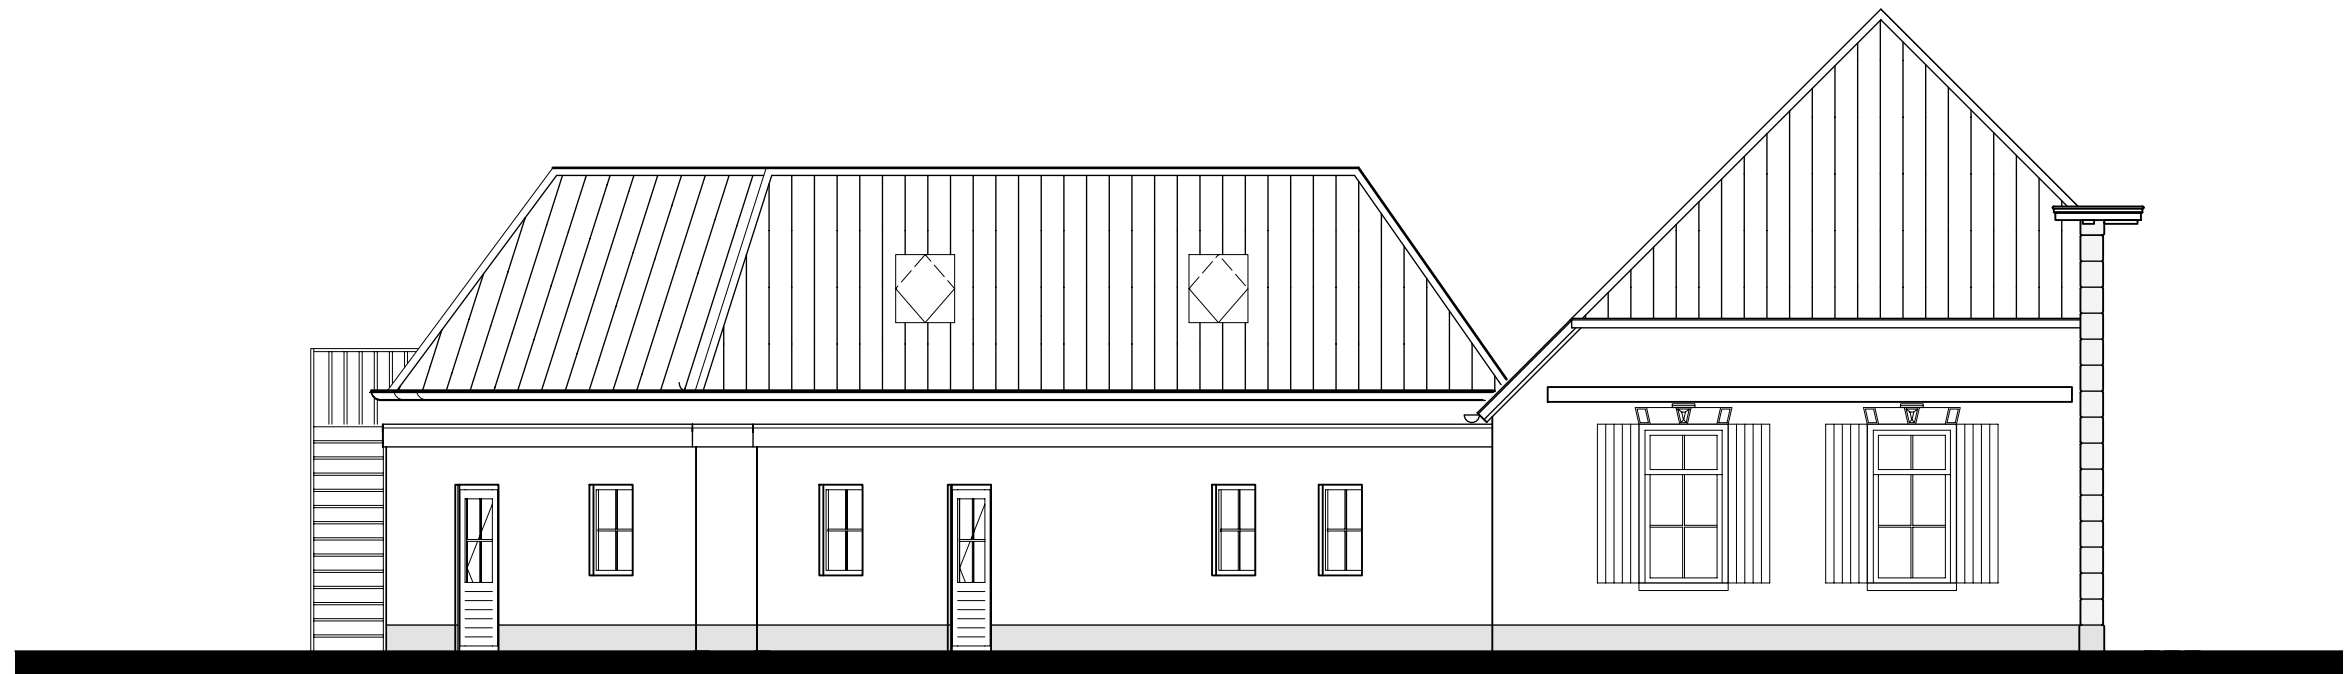

BESTAANDE LINKERZIJGEVEL

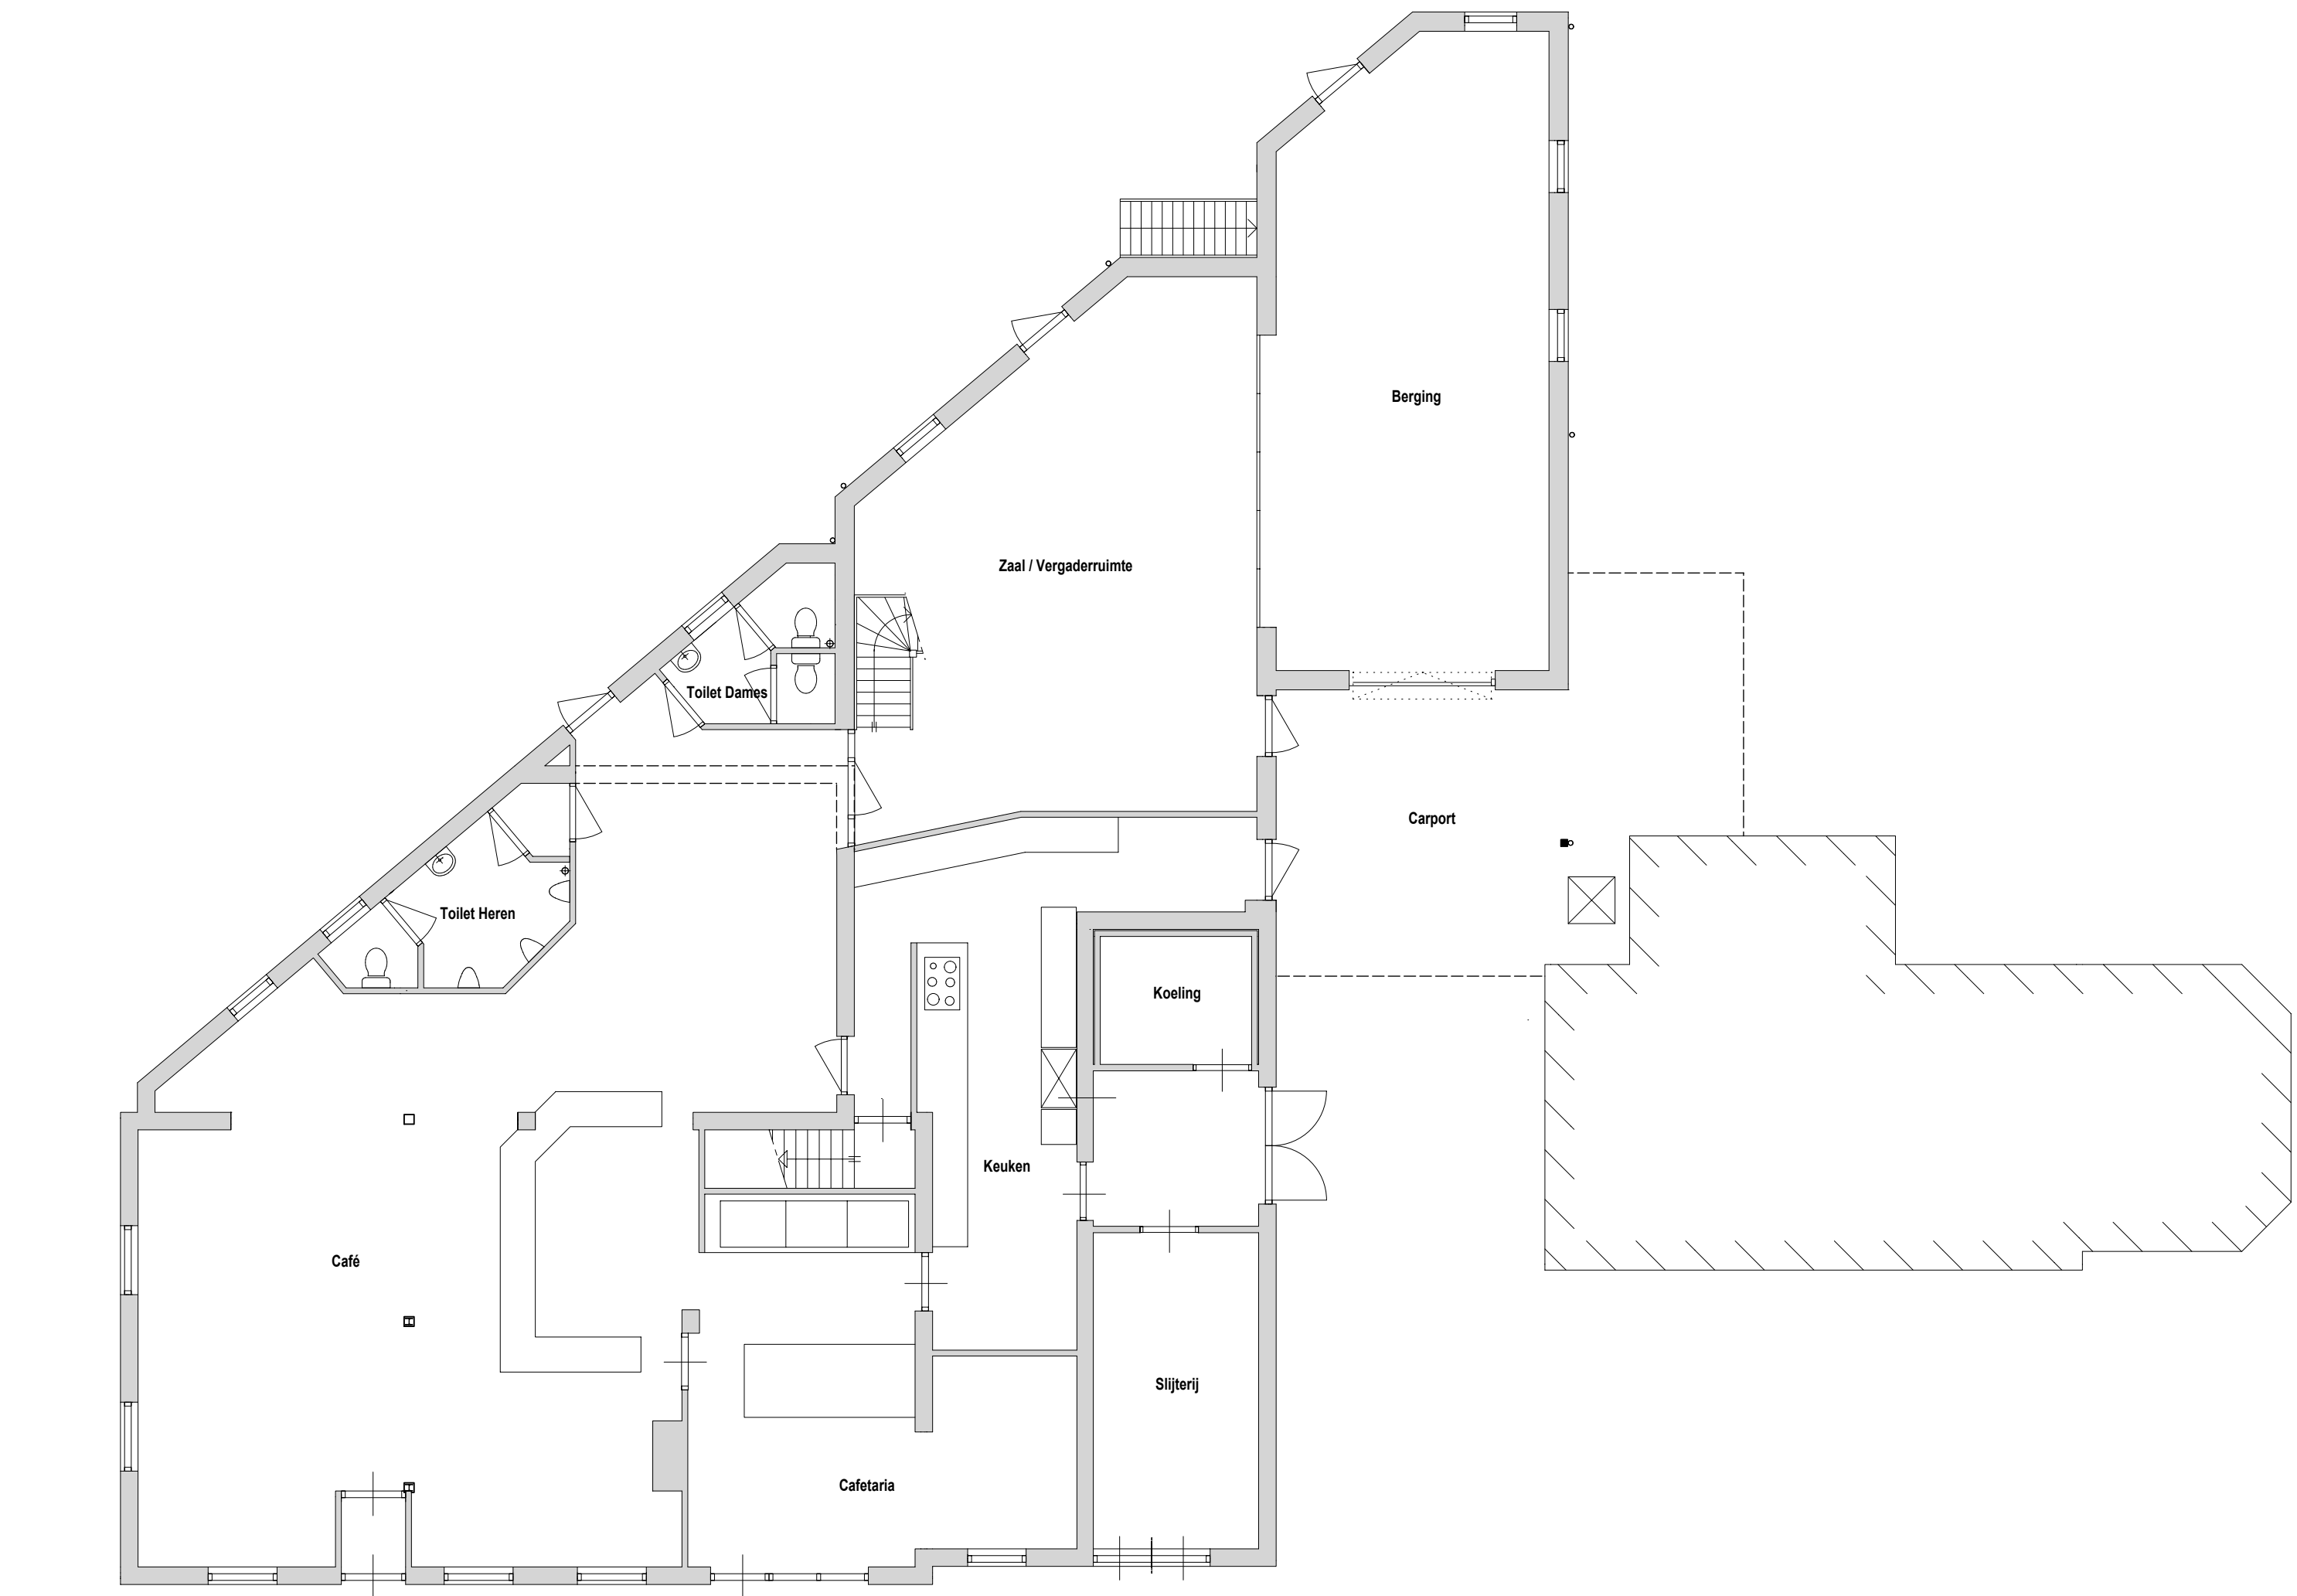


BEGANEGROND BESTAAND

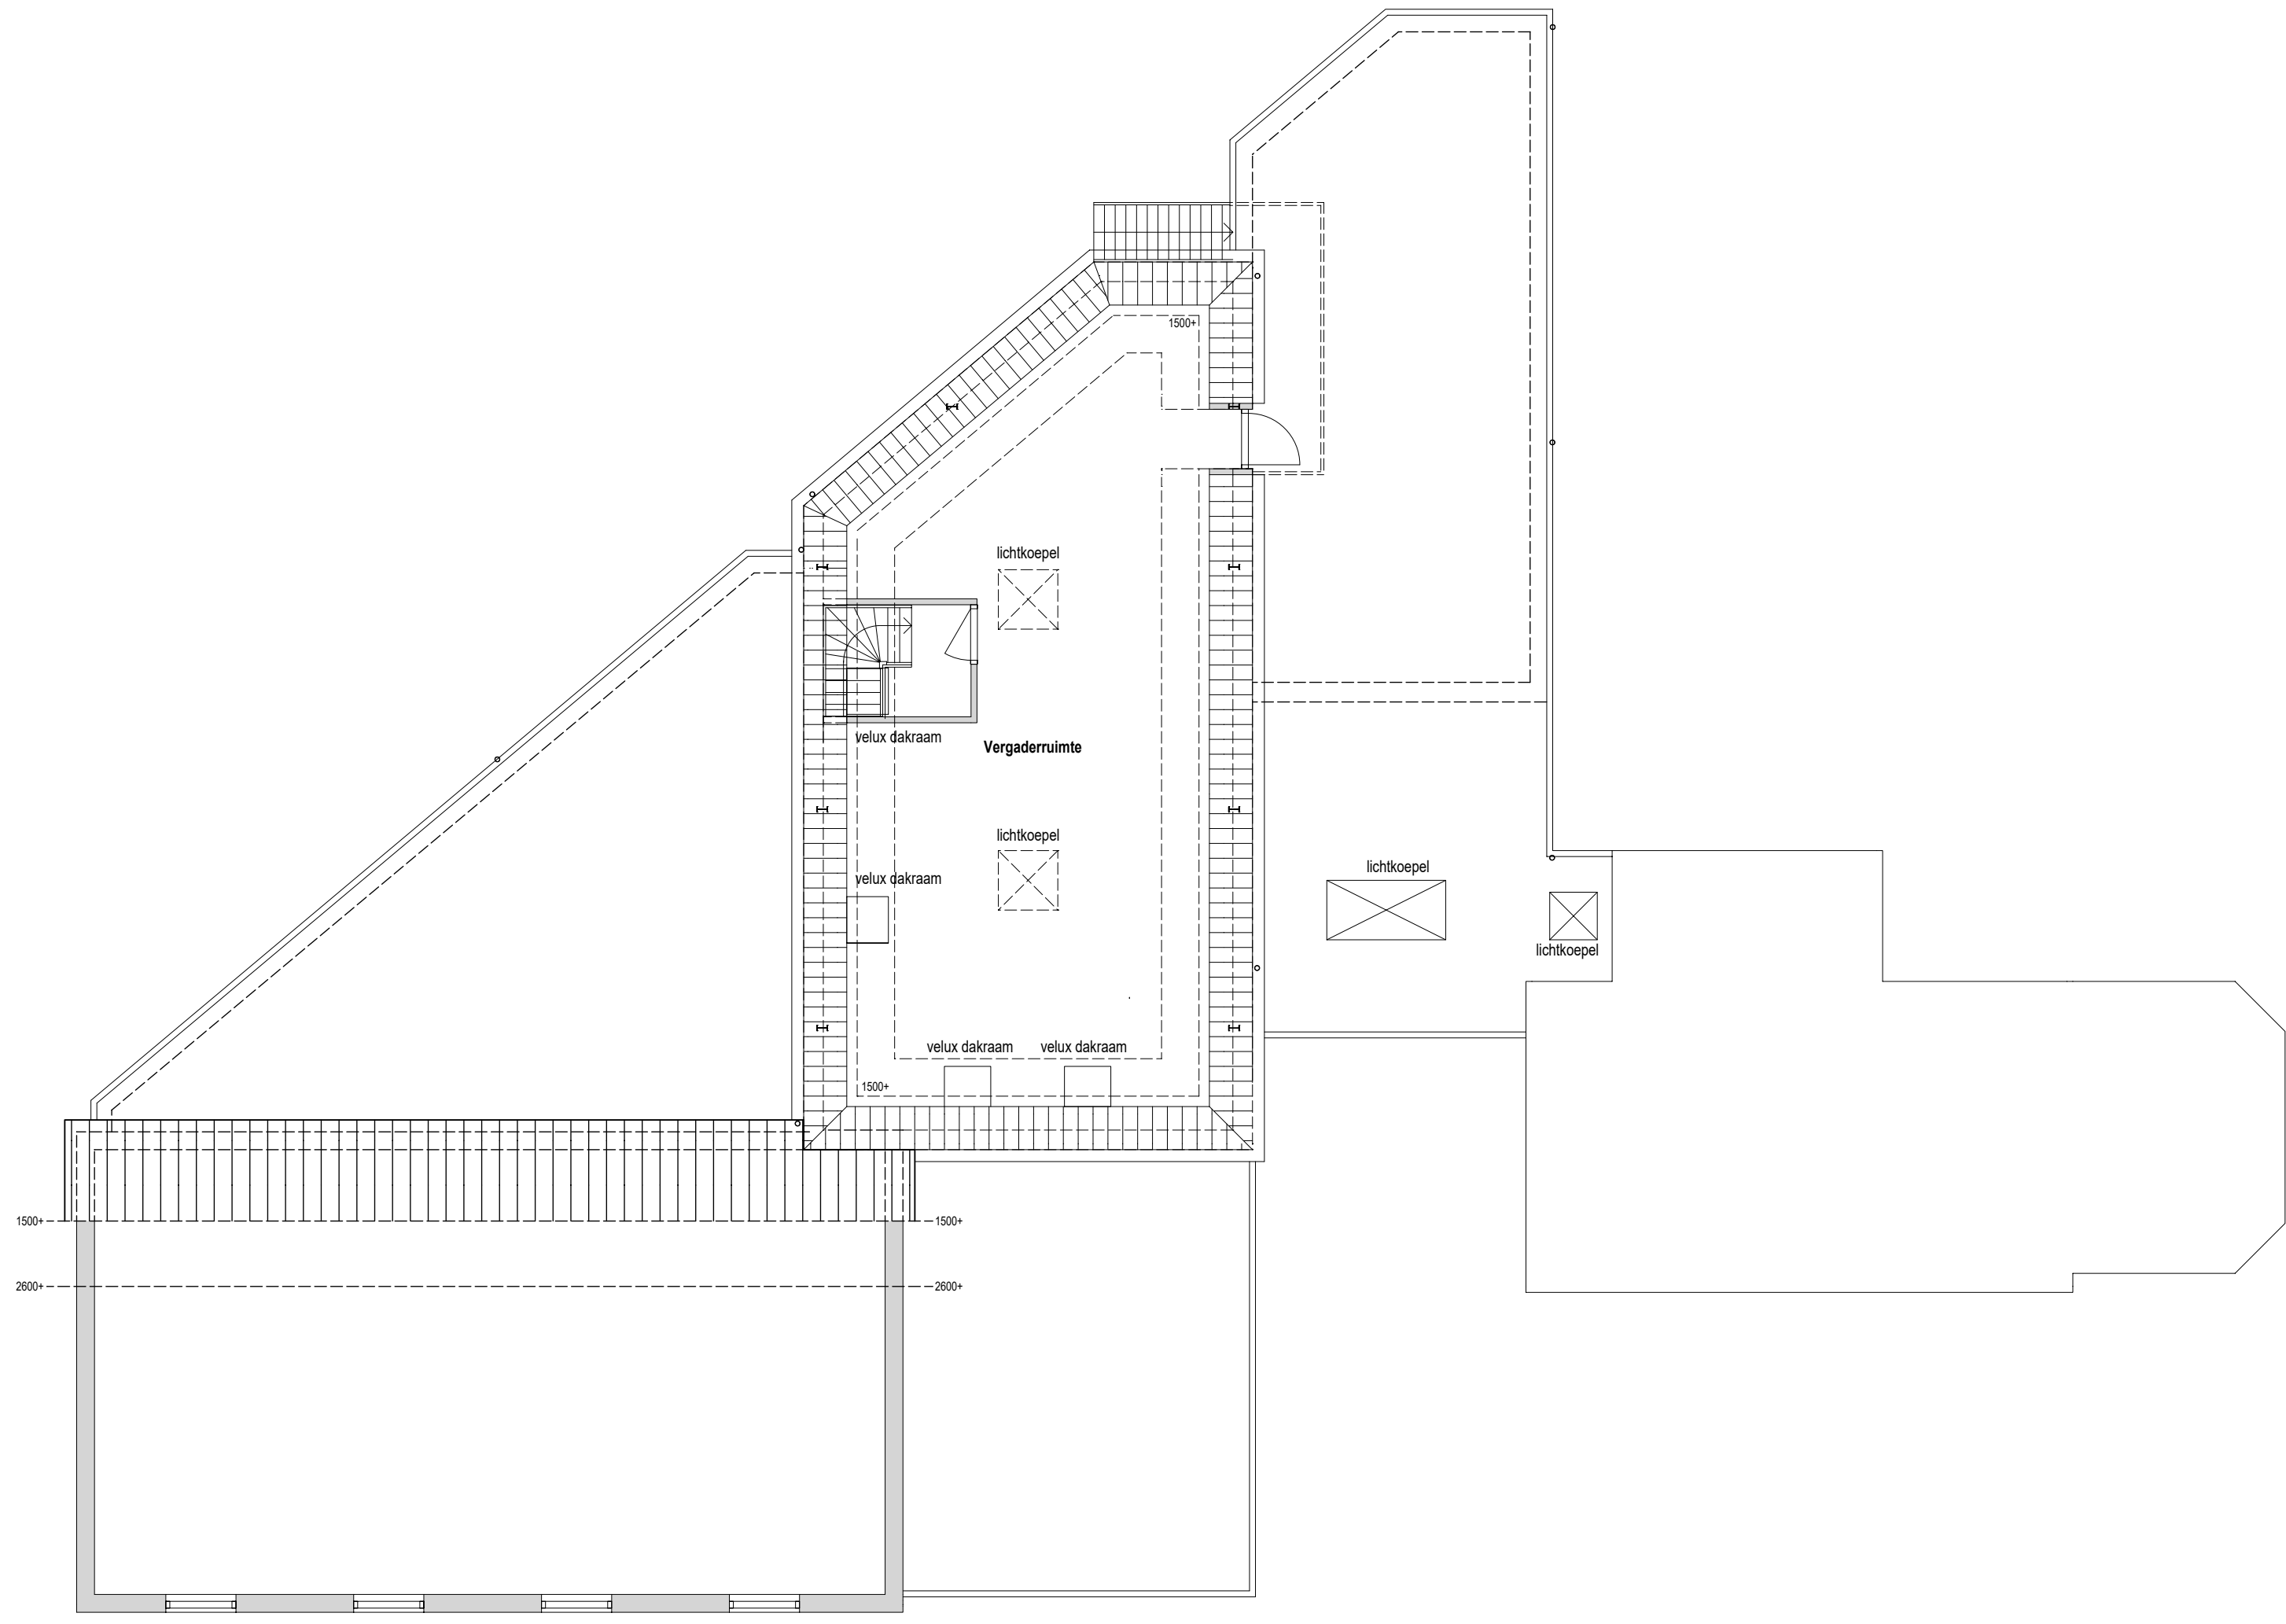

VERDIEPING BESTAAND

SITUATIE

Kadastraal bekend gemeente: Bredevoort  
Sectie: A  
Nummer: 1962, 2353, 2547  
Schaal: 1:500

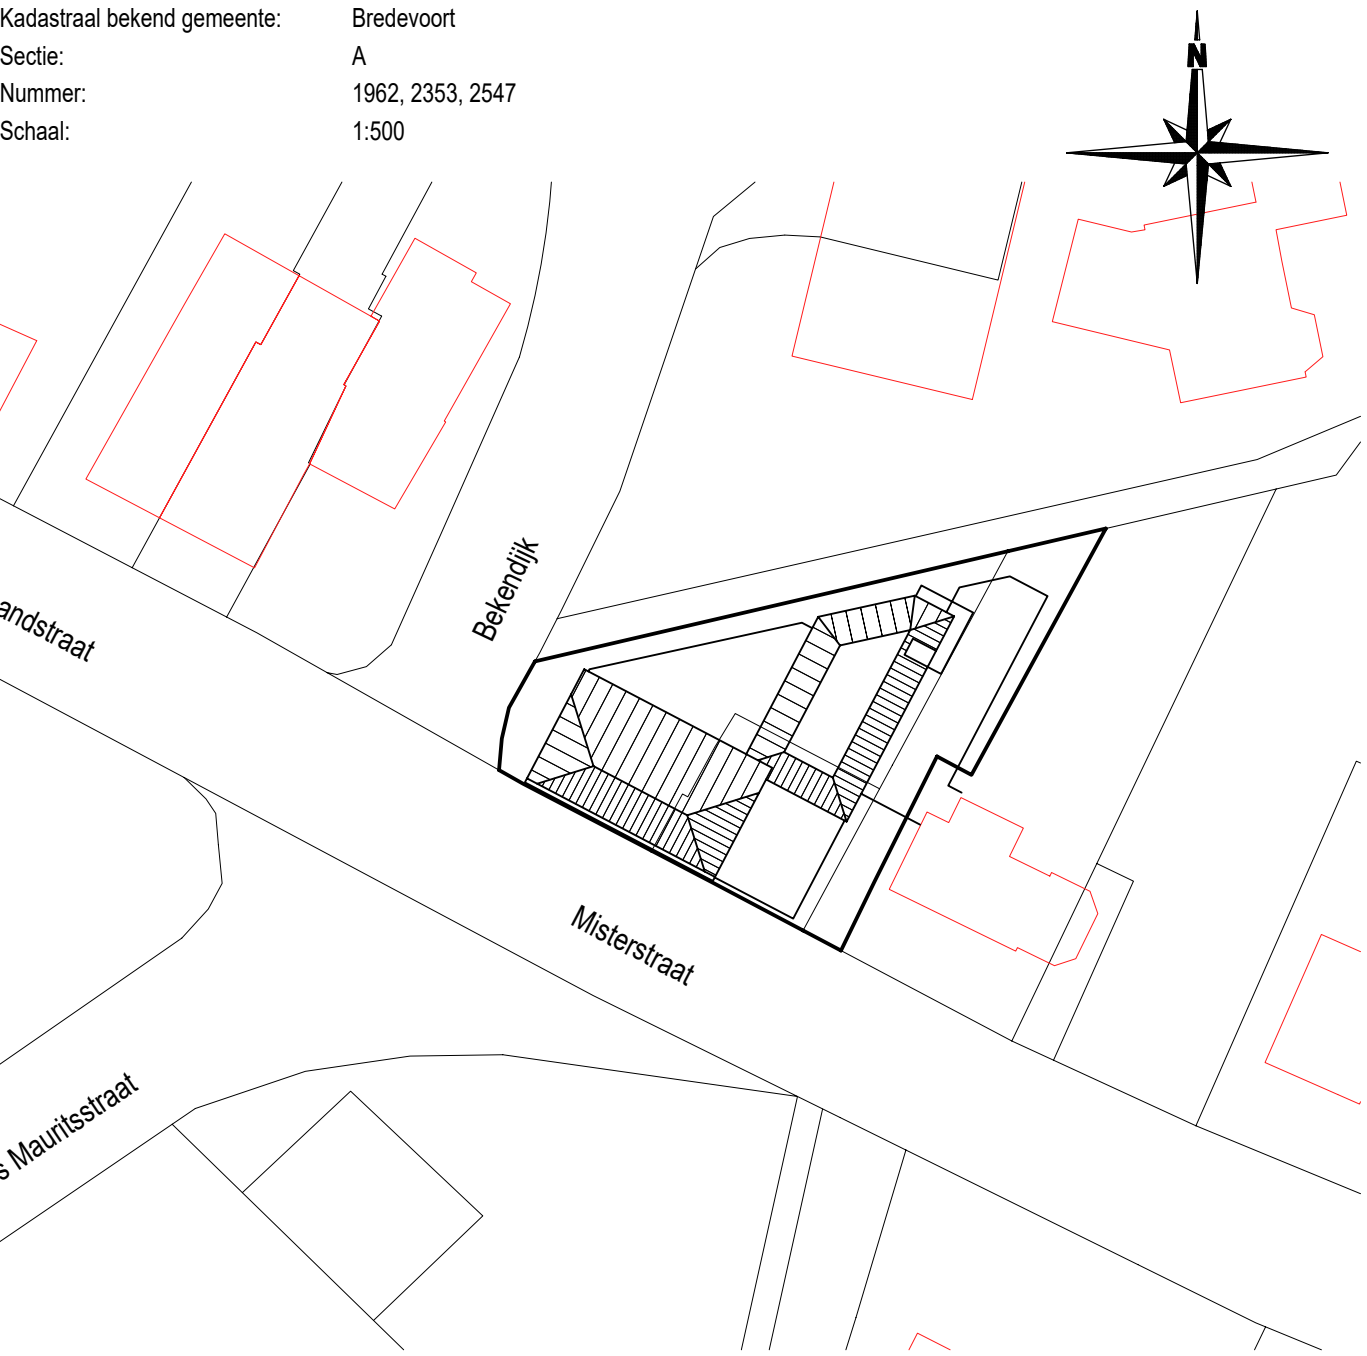

ALLE MATEN CONTROLEREN CQ IN HET WERK TE BEPALEN!

|   |  |                                    |                                        |                                |   |                                             |  |                                  |
|---|--|------------------------------------|----------------------------------------|--------------------------------|---|---------------------------------------------|--|----------------------------------|
| <div><div><div>Industriestraat 4<br/>1122 AP Aalten</div><div><div><div></div><div>3110</div><div>architecten</div></div></div></div><div><div>Tel 0549 478000<br/>Fax 0549 478001</div><div>N<br/>A<br/>A<br/>L<br/>T<br/>E<br/>N</div></div></div> |  |                                    |                                        |                                | <div>OMGEVINGSVERGUNNING</div> <div>PLATTEGRONDEN, GEVELS BESTAAND</div>                                                     |                                             |  | <div>getuimd</div> <div>HK</div> |
| <div>formaat</div> <div>A0</div>   |  | <div>schaal</div> <div>1:100</div> | <div>datum</div> <div>02-11-2023</div> | <div>getuigd</div> <div></div> | <div>verbouwen</div> <div>VERBOUWING VAN EEN VOORMALIG EETCAFE TOT 4 WONINGEN<br/>AAN DE MISTERSTRAAT 11 TE BREDEVOORT</div> | <div>werkzaamheden</div> <div>23/3100</div> |  |                                  |
| <div>toelichting</div> <div></div>   |  |                                    |                                        |                                | <div>aanvraag</div> <div></div>                                                                                              | <div>23/3100</div>                          |  |                                  |
| <div>formaat</div> <div>A0</div>   |  |                                    |                                        |                                | <div>schaal</div> <div>1:100</div>                                                                                           | <div>datum</div> <div>02-11-2023</div>      |  |                                  |
| <div>getuigd</div> <div></div>   |  |                                    |                                        |                                | <div>aanvraag</div> <div></div>                                                                                              | <div>23/3100</div>                          |  |                                  |