
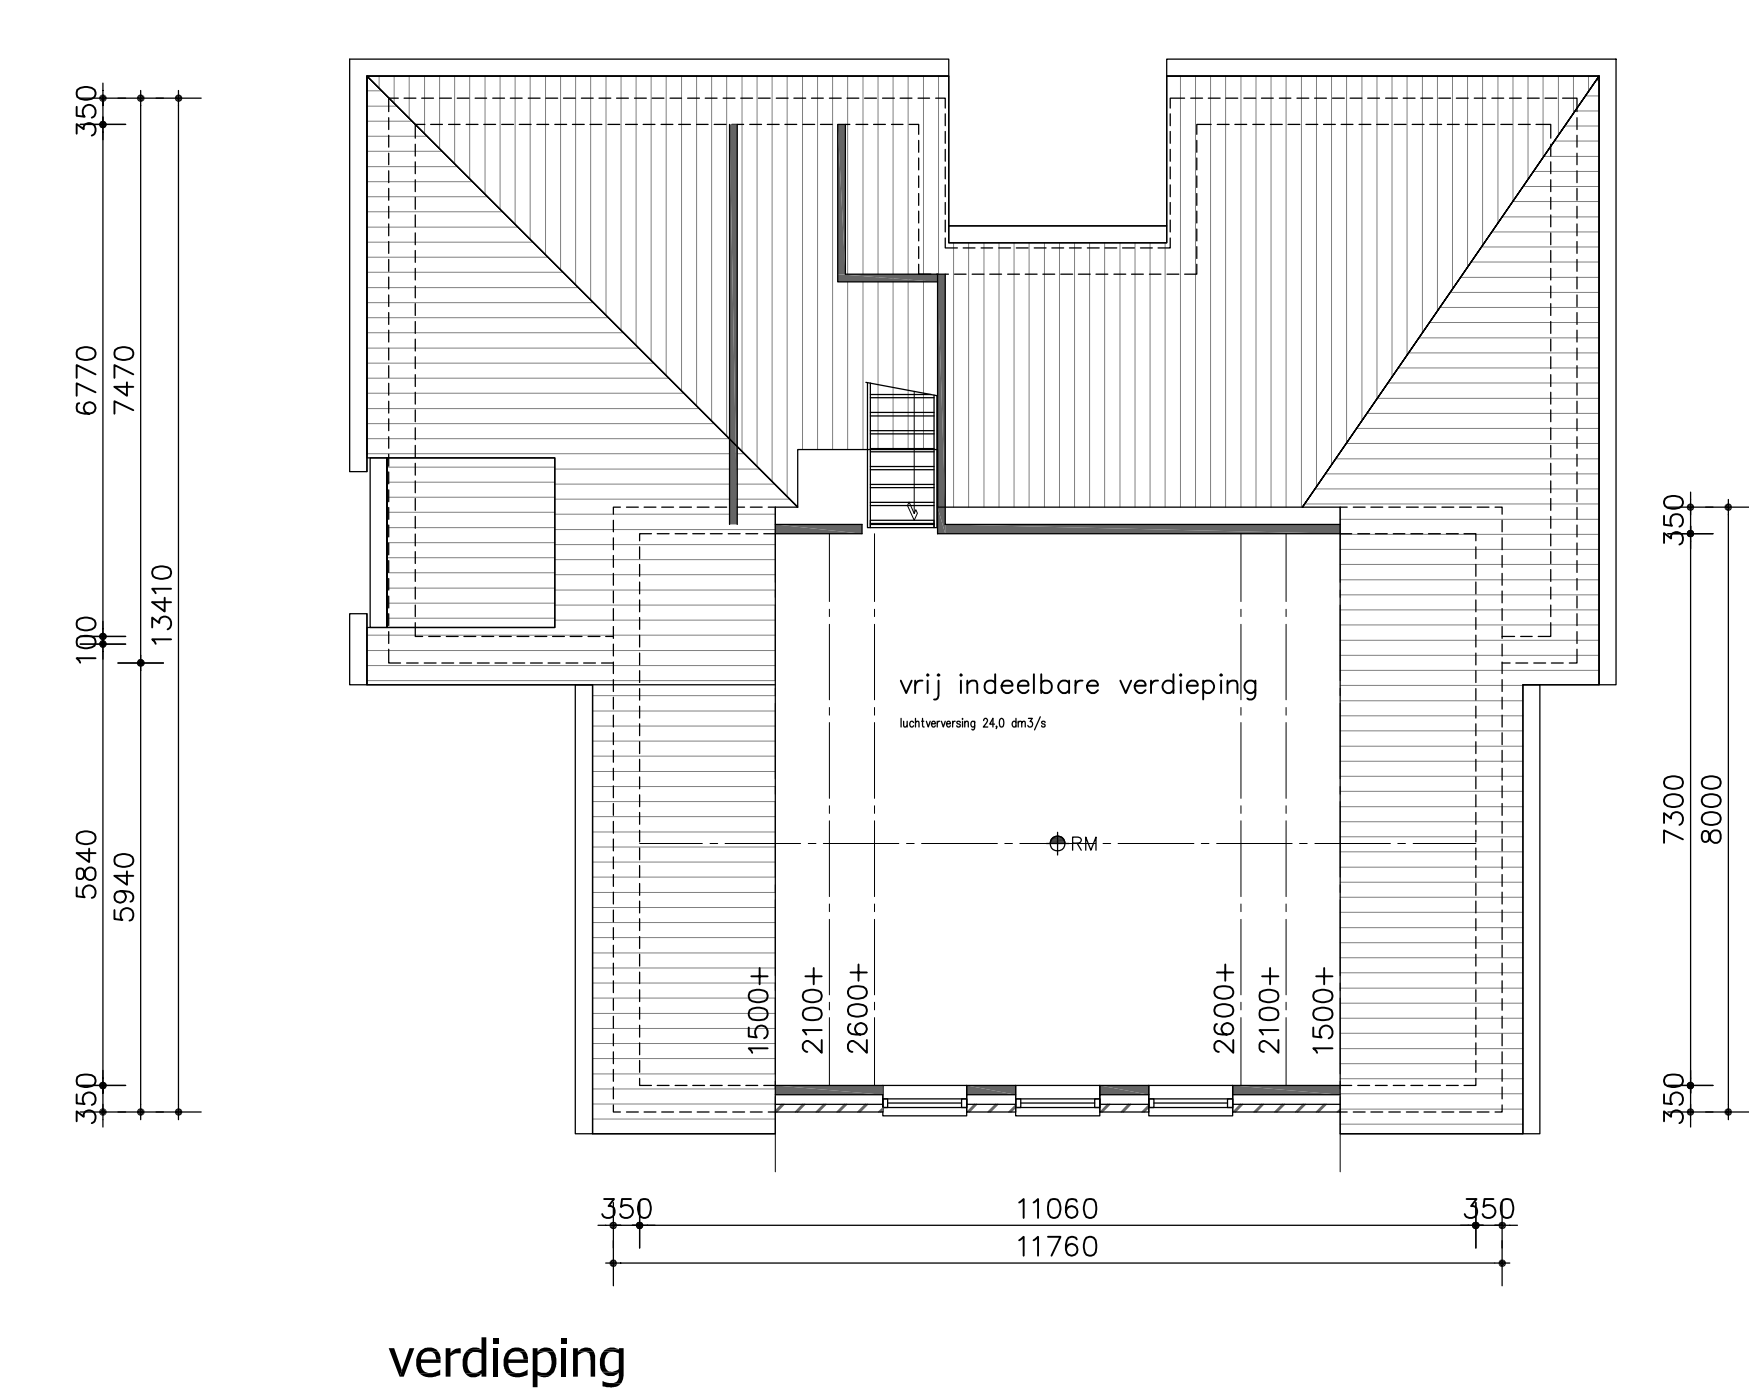
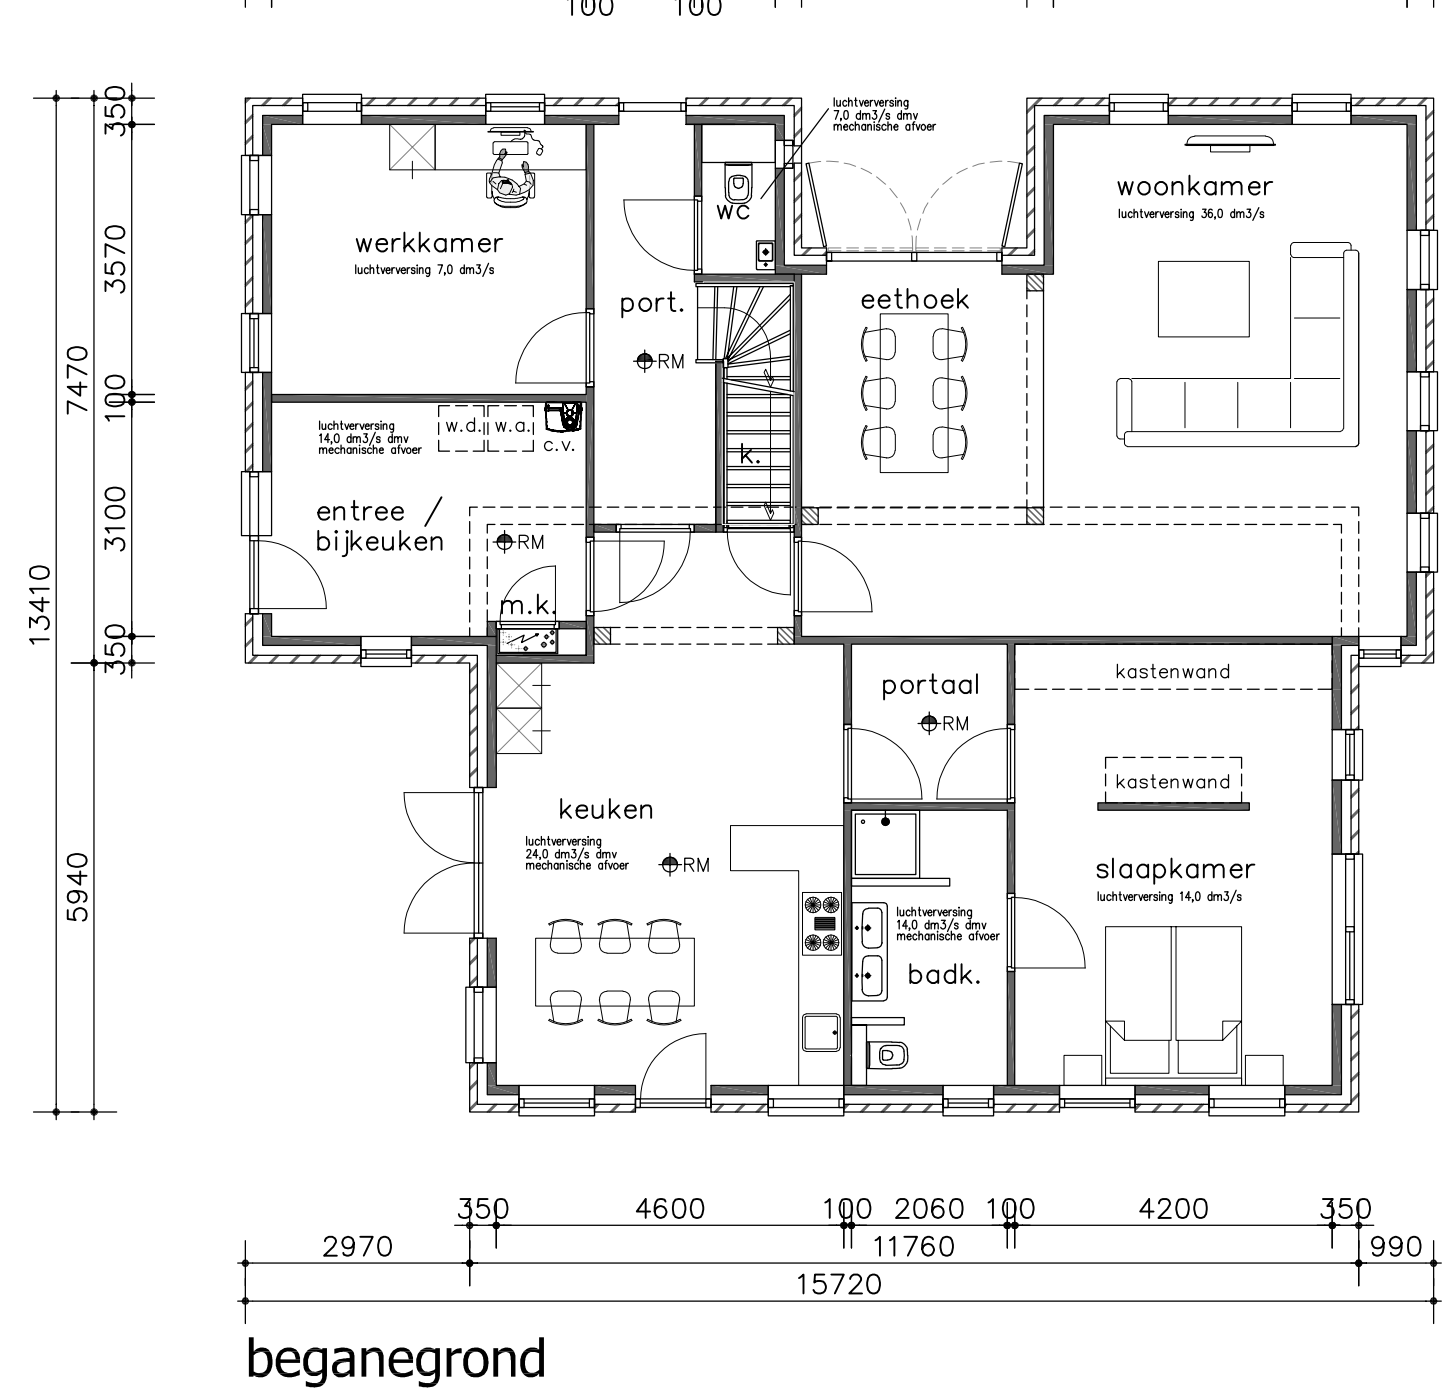


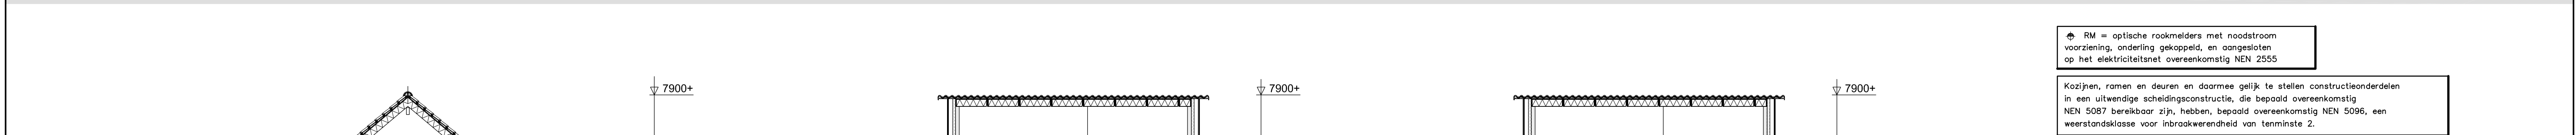

-toegang woning vgs. art. 4.10 min. 850x2300mm, vrije doorgang, drempel max. 20mm hoogteverschil

-toegang verblijfs-, toilet- en badruimte vgs. art. 4.11 min. 850x2300mm, vrije doorgang, drempel max.

-c.v. installatie dmv c.v. ketel met warmwater voorziening

-luchtverversing verblijfruimte met kooktoestel vgs. art. 3.29 min. 1 dm³/sec., mechanisch

-luchtuoversing badruimte vgs. art. 3.29 min. 1 dm³/sec., mechanisch

-luchtuversing toilettruimte vgs. art. 3.29 min. 7 dm³/sec., mechanisch

-ventilatie garage / berging vgs. art. 3.32 min. 3 dm³/sec./m²

-de uitwendige scheidsconstructie voorzien van isolerende beglazing. U-waarde 1 W/m²K

-wering vanocht tottoilet- en badruimte vgs. art. 3.26 t/m 3.28 d.m.v.

-toilettruimte en badruimte voorzien van vloerlegels

-toilettruimte voorzien van wandtegels tot min. 1200mm

-badruimte voorzien van wandtegels tot min. 2100mm

-trappen, traphekken en balustrade's volgens art. 2.38 bouwbesluit

-aansluitpunten elektro volgens art. 6.7 en 6.8 bouwbesluit en NEN 1010

-geleidinguwendige scheidsconstructie verblijfsgebied vgs. art. 3.15 bouwbesluit

-geleidinguwendig tussen verblijfsruimten binnen de woning vgs. art. 3.17a bouwbesluit

-dichtglt vgs. art. 3.77 en 3.78 bouwbesluit

-afvoer rook vgs. art. 3.48 t/m 3.54 bouwbesluit

-aansluitpunten water vgs. art. 6.11 t/m 6.14 bouwbesluit

-opstelplaats kooktoestel volgens art. 4.37 t/m 4.39 bouwbesluit

-opstelplaats warmwatertoestel volgens art. 4.37 t/m 4.39 bouwbesluit

-isolatiewaarde uitwendige scheidsconstructie begane grond/R=cm/min. 3.70 m²K/W vgs. art. 5.1 t/m 5.5

-isolatiewaarde uitwendige scheidsconstructie gevels R=cm/min. 4.70 m²K/W vgs. art. 5.1 t/m 5.5

-isolatiewaarde uitwendige scheidsconstructie dak R=cm/min. 6.30 m²K/W vgs. art. 5.1 t/m 5.5

-binnenberging vgs. art. 4.30 t/m 4.32

-buitenuitruimte vgs. art. 4.34 en 4.35

===== geveld metselwerk dik 100mm


===== binnenmetselwerk dikke vgs. tekening

===== alle binnenruiden 930x2315mm m.u.v. meterkast en vaste kasten

===== zelfsluitende deur WD80B min. 30min.

w.a. = wasmachine
w.d. = wasdroger
c.v. = centrale verwarming
m.v. = mechanische ventilatie
v. = natuurlijke ventilatie
g. = gootsteen
k.t. = kooktoestel
st.l. = standleiding
RM = rookmelder vgs. NEN 2555

kleurenschema	
gevels	baksteen, donkerrood
plint	baksteen, donker, donker gevoegd
kozijnen	hout, wit
ramen en deuren	hout, donkergroen
topgevels	hout, donkerrood
dakbedekking	Wienerberger OVH klassiek
dakgoten	zink, grijs
hemelwaterafvoeren	zink, grijs
dakranden	hout, wit

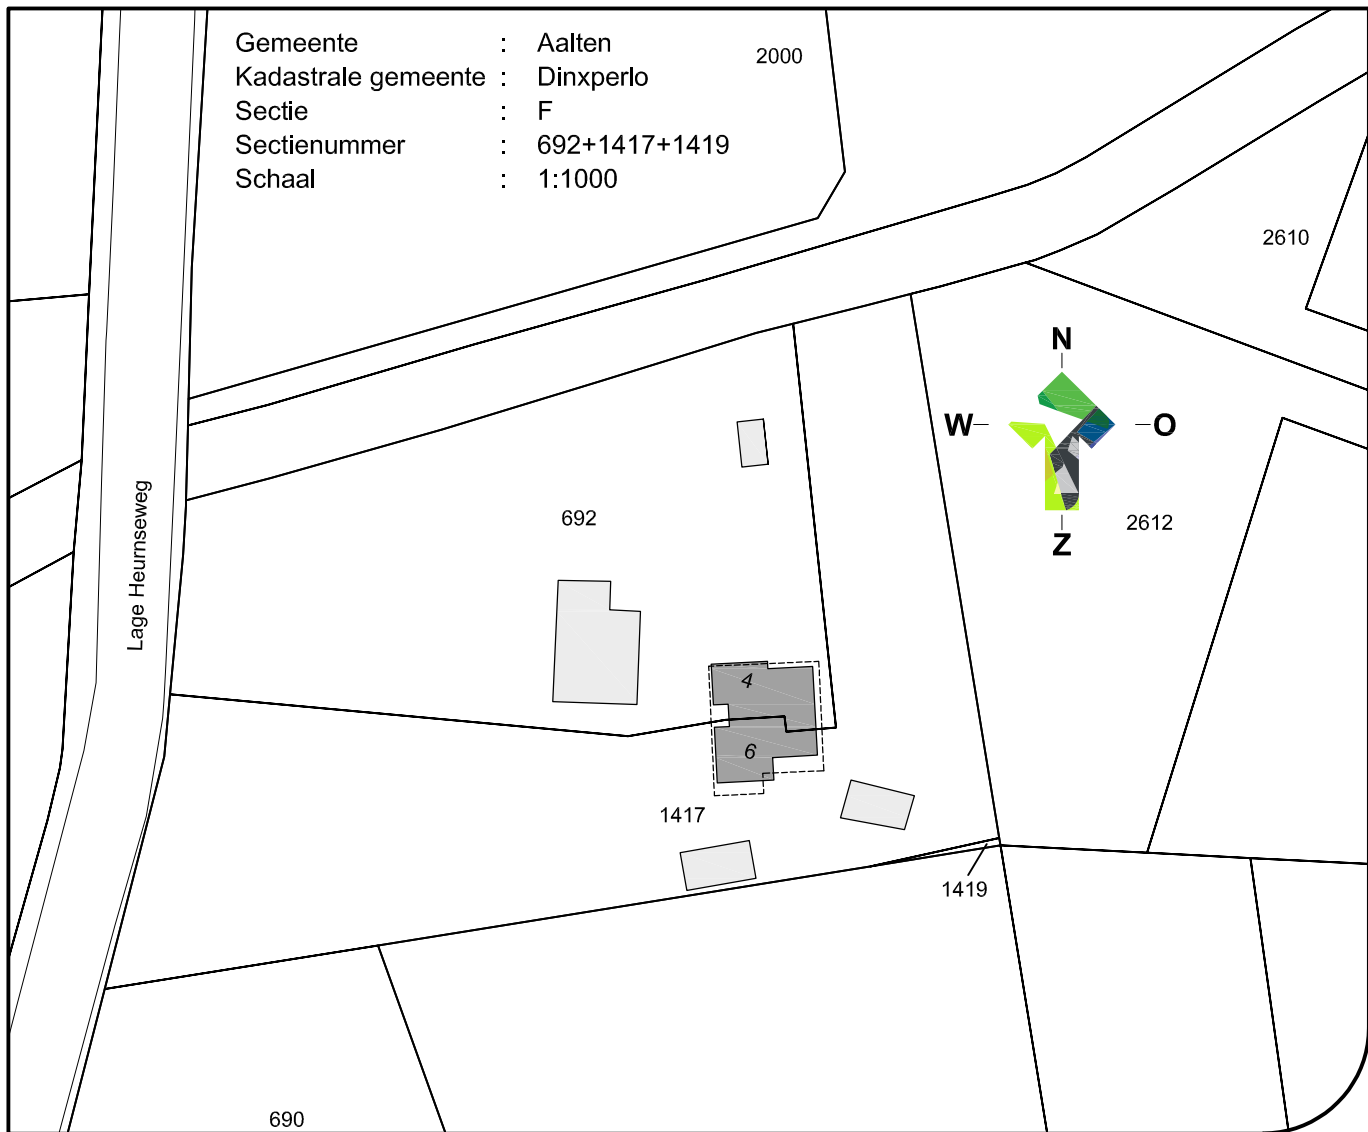

 LOCIS ADVISEURS		Borchgraven 2,5 7051 CW Varsseveld Tel: 0315 - 82 01 00 Internet: www.locisadviseurs.nl
Projectomschrijving: Verbouw woning "Vorsterkamp"		Datum: 10-12-2021 Wijzigingsdatum 1: Wijzigingsdatum 2: Wijzigingsdatum 3: Wijzigingsdatum 4: Schaal: 1:100 Adviseur / tekenaar: JT / BL
Fase: Indienen	Onderwerp: Bestektekening Gevels en plattegronden Doorsneden en situatie	
Locatie: Lage Heurnseweg 4 en 6 7095 AB De Heurne		
Opdrachtgever:		Formaat: A1 Tekeningnummer: 21-1696-B01