




voorgevel

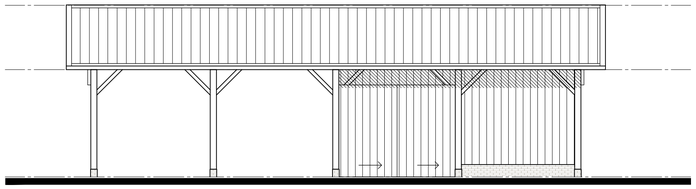


rechterzijgevel

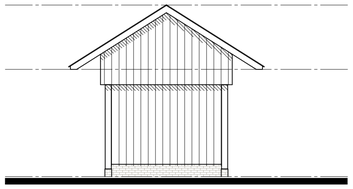


achtergevel

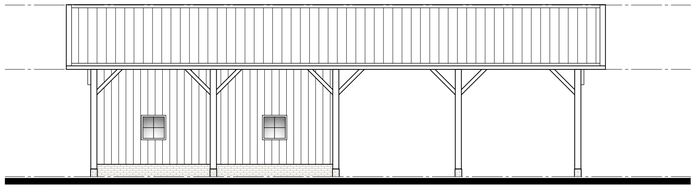

linkerzijgevel

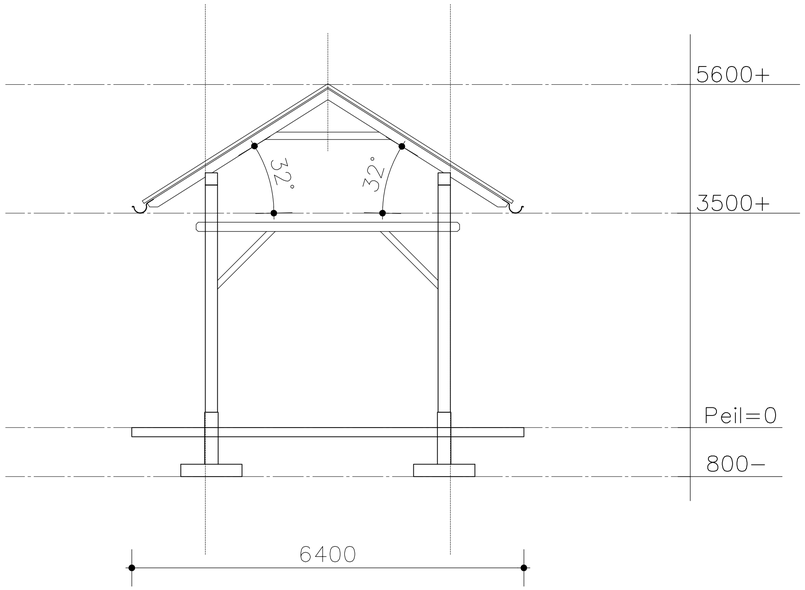

doorsnede A–A (1:50)

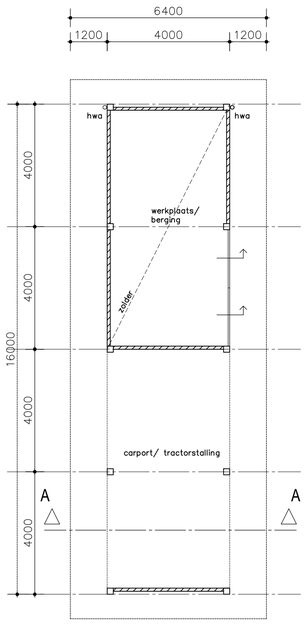

plattegrond


hwa = hemelwaterafvoer (infiltreren op eigen terrein)
hk = houten kolom

fundering, vloer en hwa

hwa = hemelwaterafvoer (infiltreren op eigen terrein)

houten balklagen

hk = houten kolom/ gebintstijl

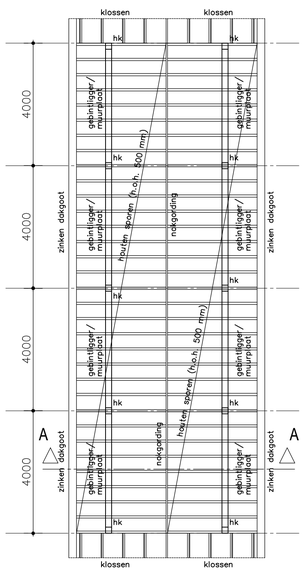

kapplan

hk = houten kolom/ gebintstijl

materialen en kleurenschema

ONDERDEEL	MATERIAAL	PROFIEL & KLEUR
gevels	houten planken	zwart
gebinten/ kolommen	eiken hout	onbehandeld
dakbedekking	keramische dakpannen	donkergrijs/ antraciet
kozijnen/ ramen	eiken hout	onbehandeld
windveren/dekstukken	eiken hout	onbehandeld
dakgoot	zink	mastgoot, zink
plint	metselwerk	rood genuanceerd

LOCIS ADVISEURS

Groten Bos 3
7131 NW Lichtenvoorde
Tel: 0315 - 82 01 00
Internet: www.locisadviseurs.nl

Projectomschrijving: Legaliseren bijgebouw/ bedrijfsgebouw	Datum: 05-03-2026
	Wijzigingsdatum 1:
	Wijzigingsdatum 2:
	Wijzigingsdatum 3:
	Wijzigingsdatum 4:
Fase: Aanvraag Omgevingsvergunning	Onderwerp: Bouwtekening
Locatie: Hoeninkdijk 6, 7121 LN AALTEN	Schaal: 1:100
	Adviseur / tekenaar: RTP
Opdrachtgever: Henk Meerdink en Zonen B.V., Hoeninkdijk 8, 7121 LN AALTEN	Formaat: A1
	Tekeningnummer: 26-1012-B01-MEERDINK-bijgebouw

Deze tekening mag alleen vermenigvuldigd en/of aan derden verstrekt worden met toestemming van Locis Adviseurs.