



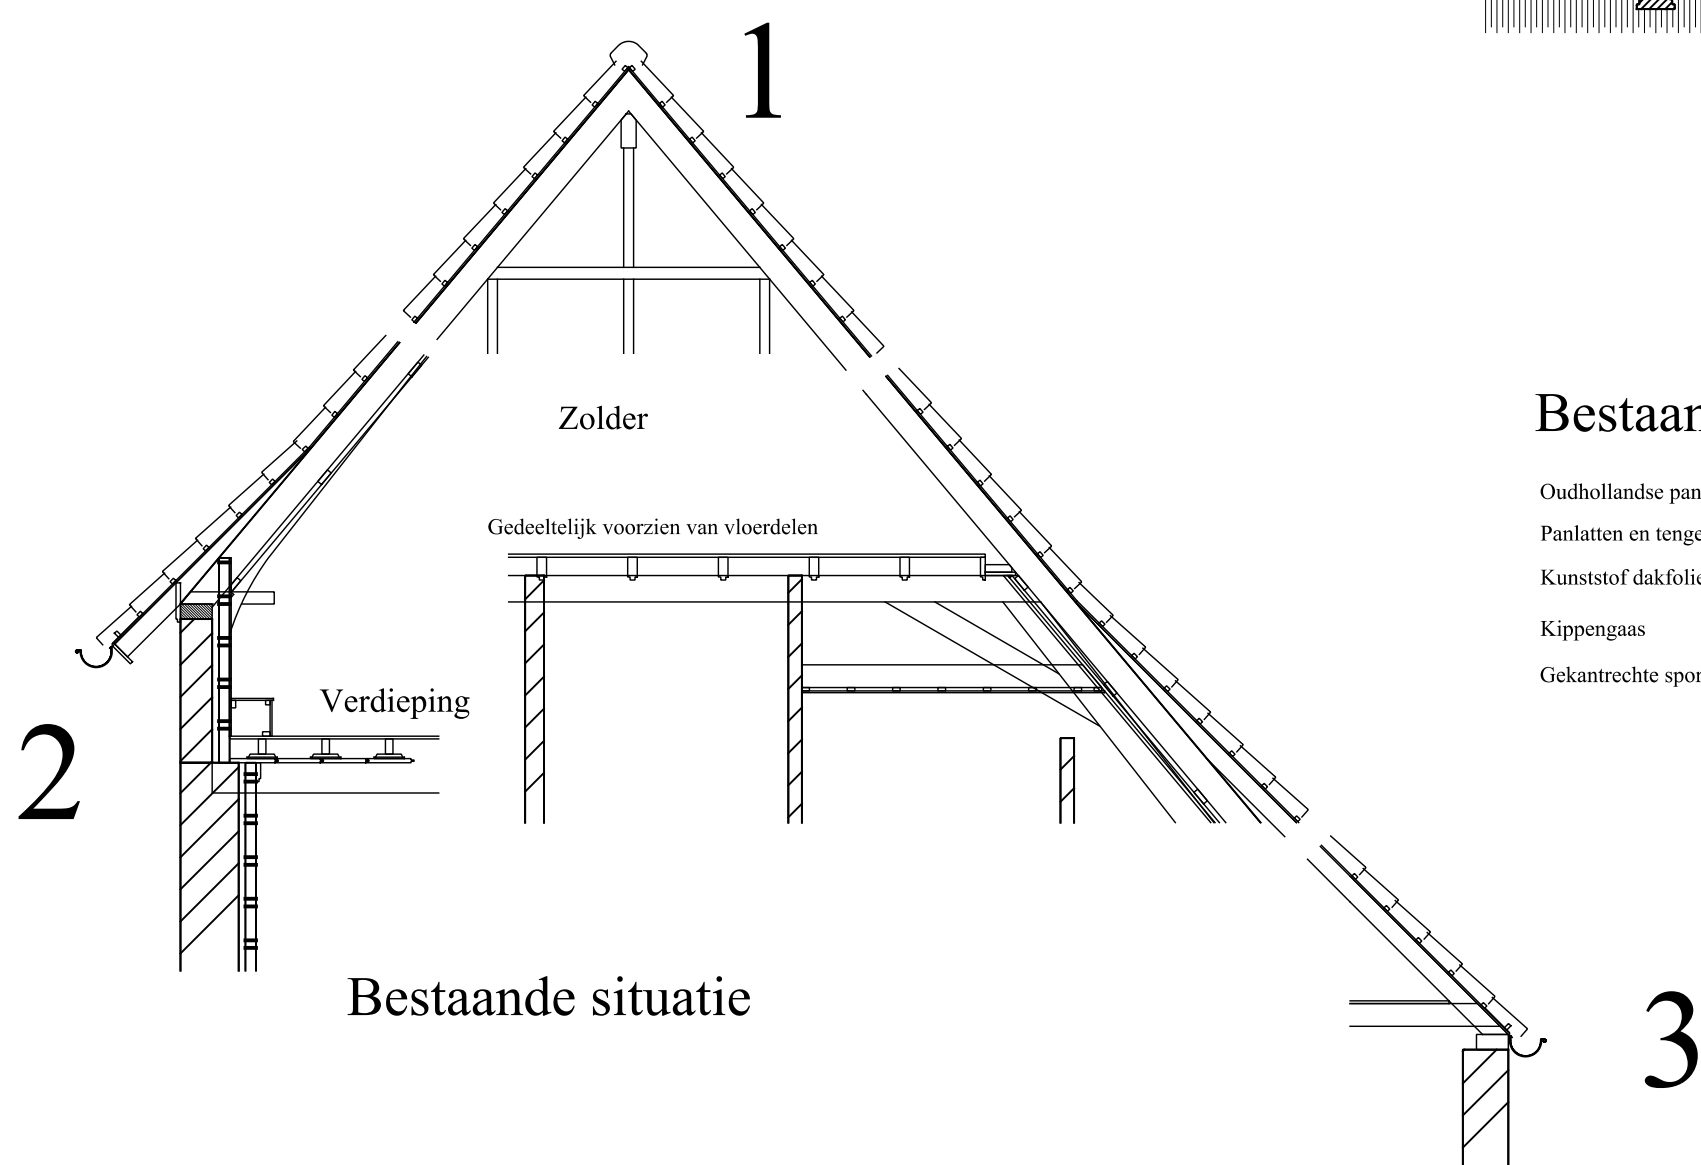


Bestaande situatie

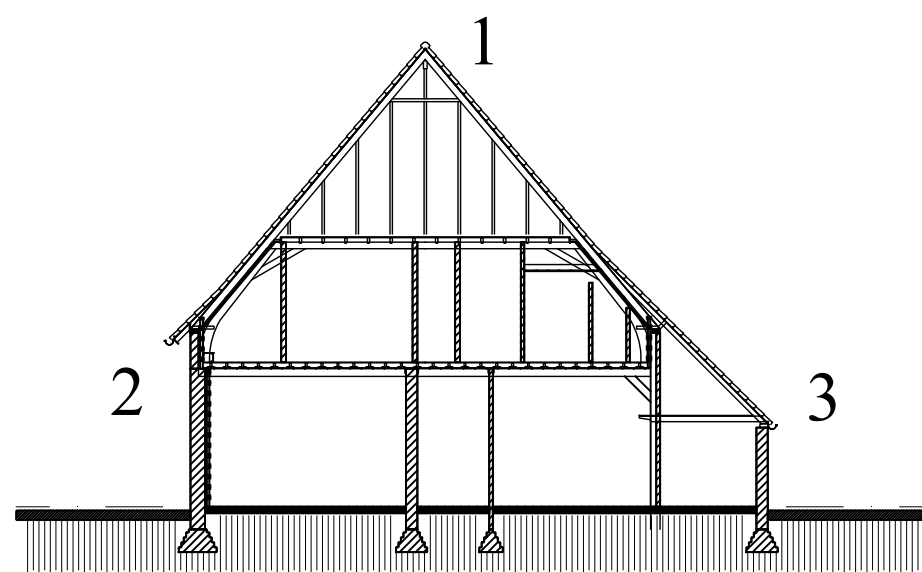

Bestaande dakopbouw:

- Oudhollandse pan
- Panlatten en tengels
- Kunststof dakfolie
- Kippengaas
- Gekantrechte sporen

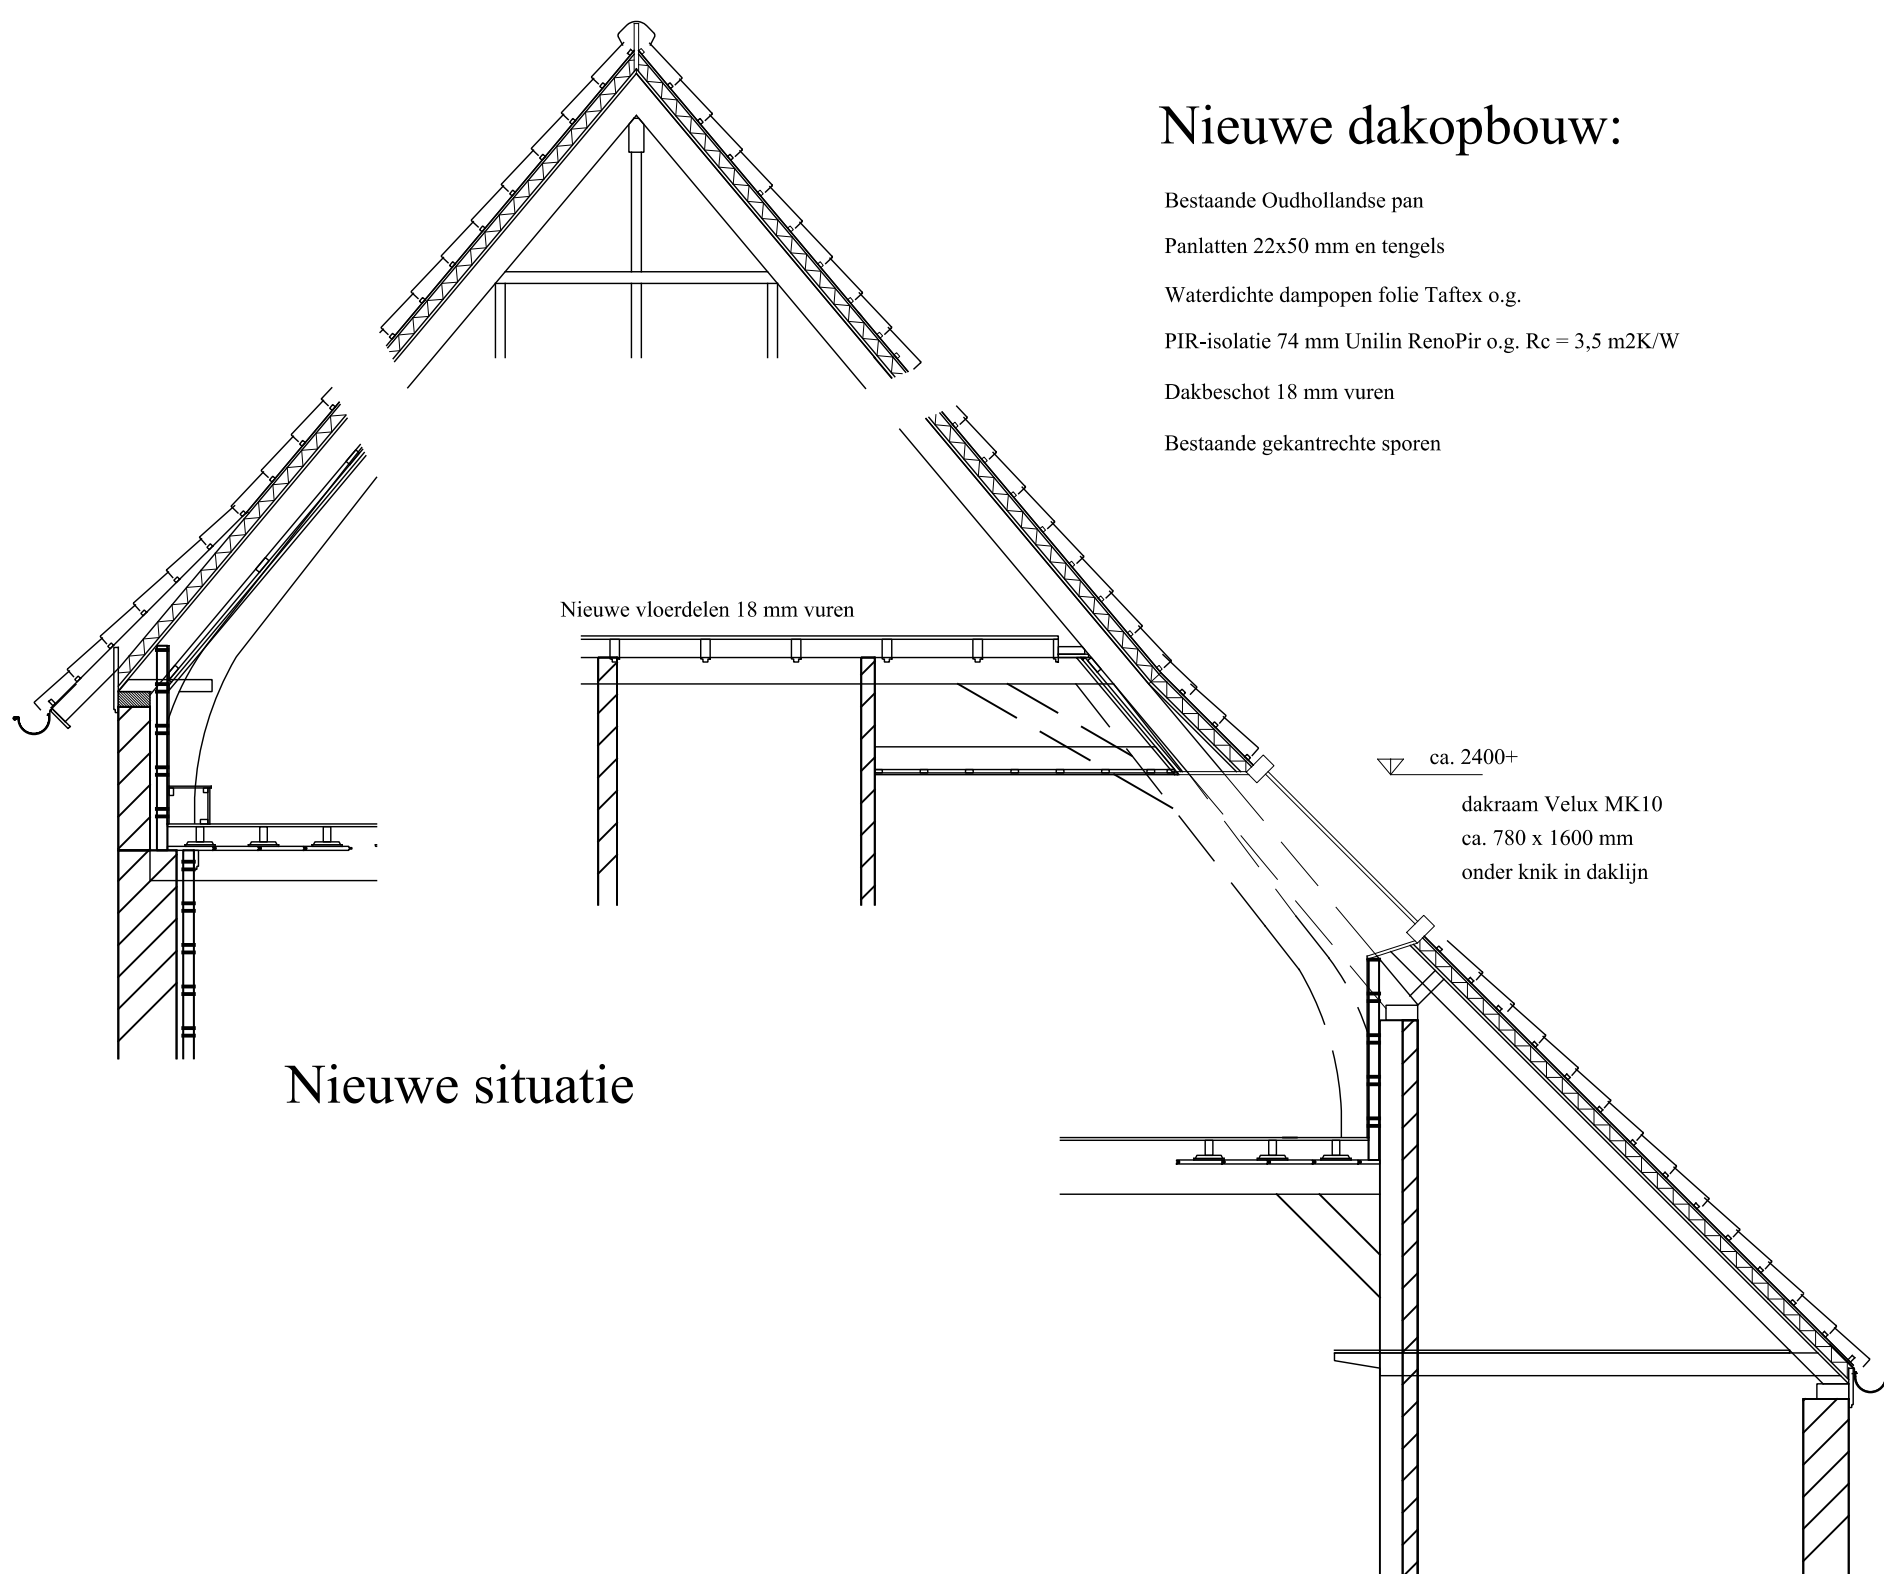

Nieuwe situatie

Nieuwe dakopbouw:

- Bestaande Oudhollandse pan
- Panlatten 22x50 mm en tengels
- Waterdichte dampopen folie Taftex o.g.
- PIR-isolatie 74 mm Unilin RenoPir o.g. $R_c = 3,5 \text{ m}^2\text{K/W}$
- Dakbeschoot 18 mm vuren
- Bestaande gekantrechte sporen

Dakrenovatie Ahof

Doorsnede bestaand en nieuw

Schaal 1 : 50

Datum : 5 mei 2022

Gew.

