VERBOUWING DE GOEDE HERDER KERK AAN DE ALLEE 58 TE DINXPERLO

MAATVOERING IN HET WERK TE CONTROLEREN

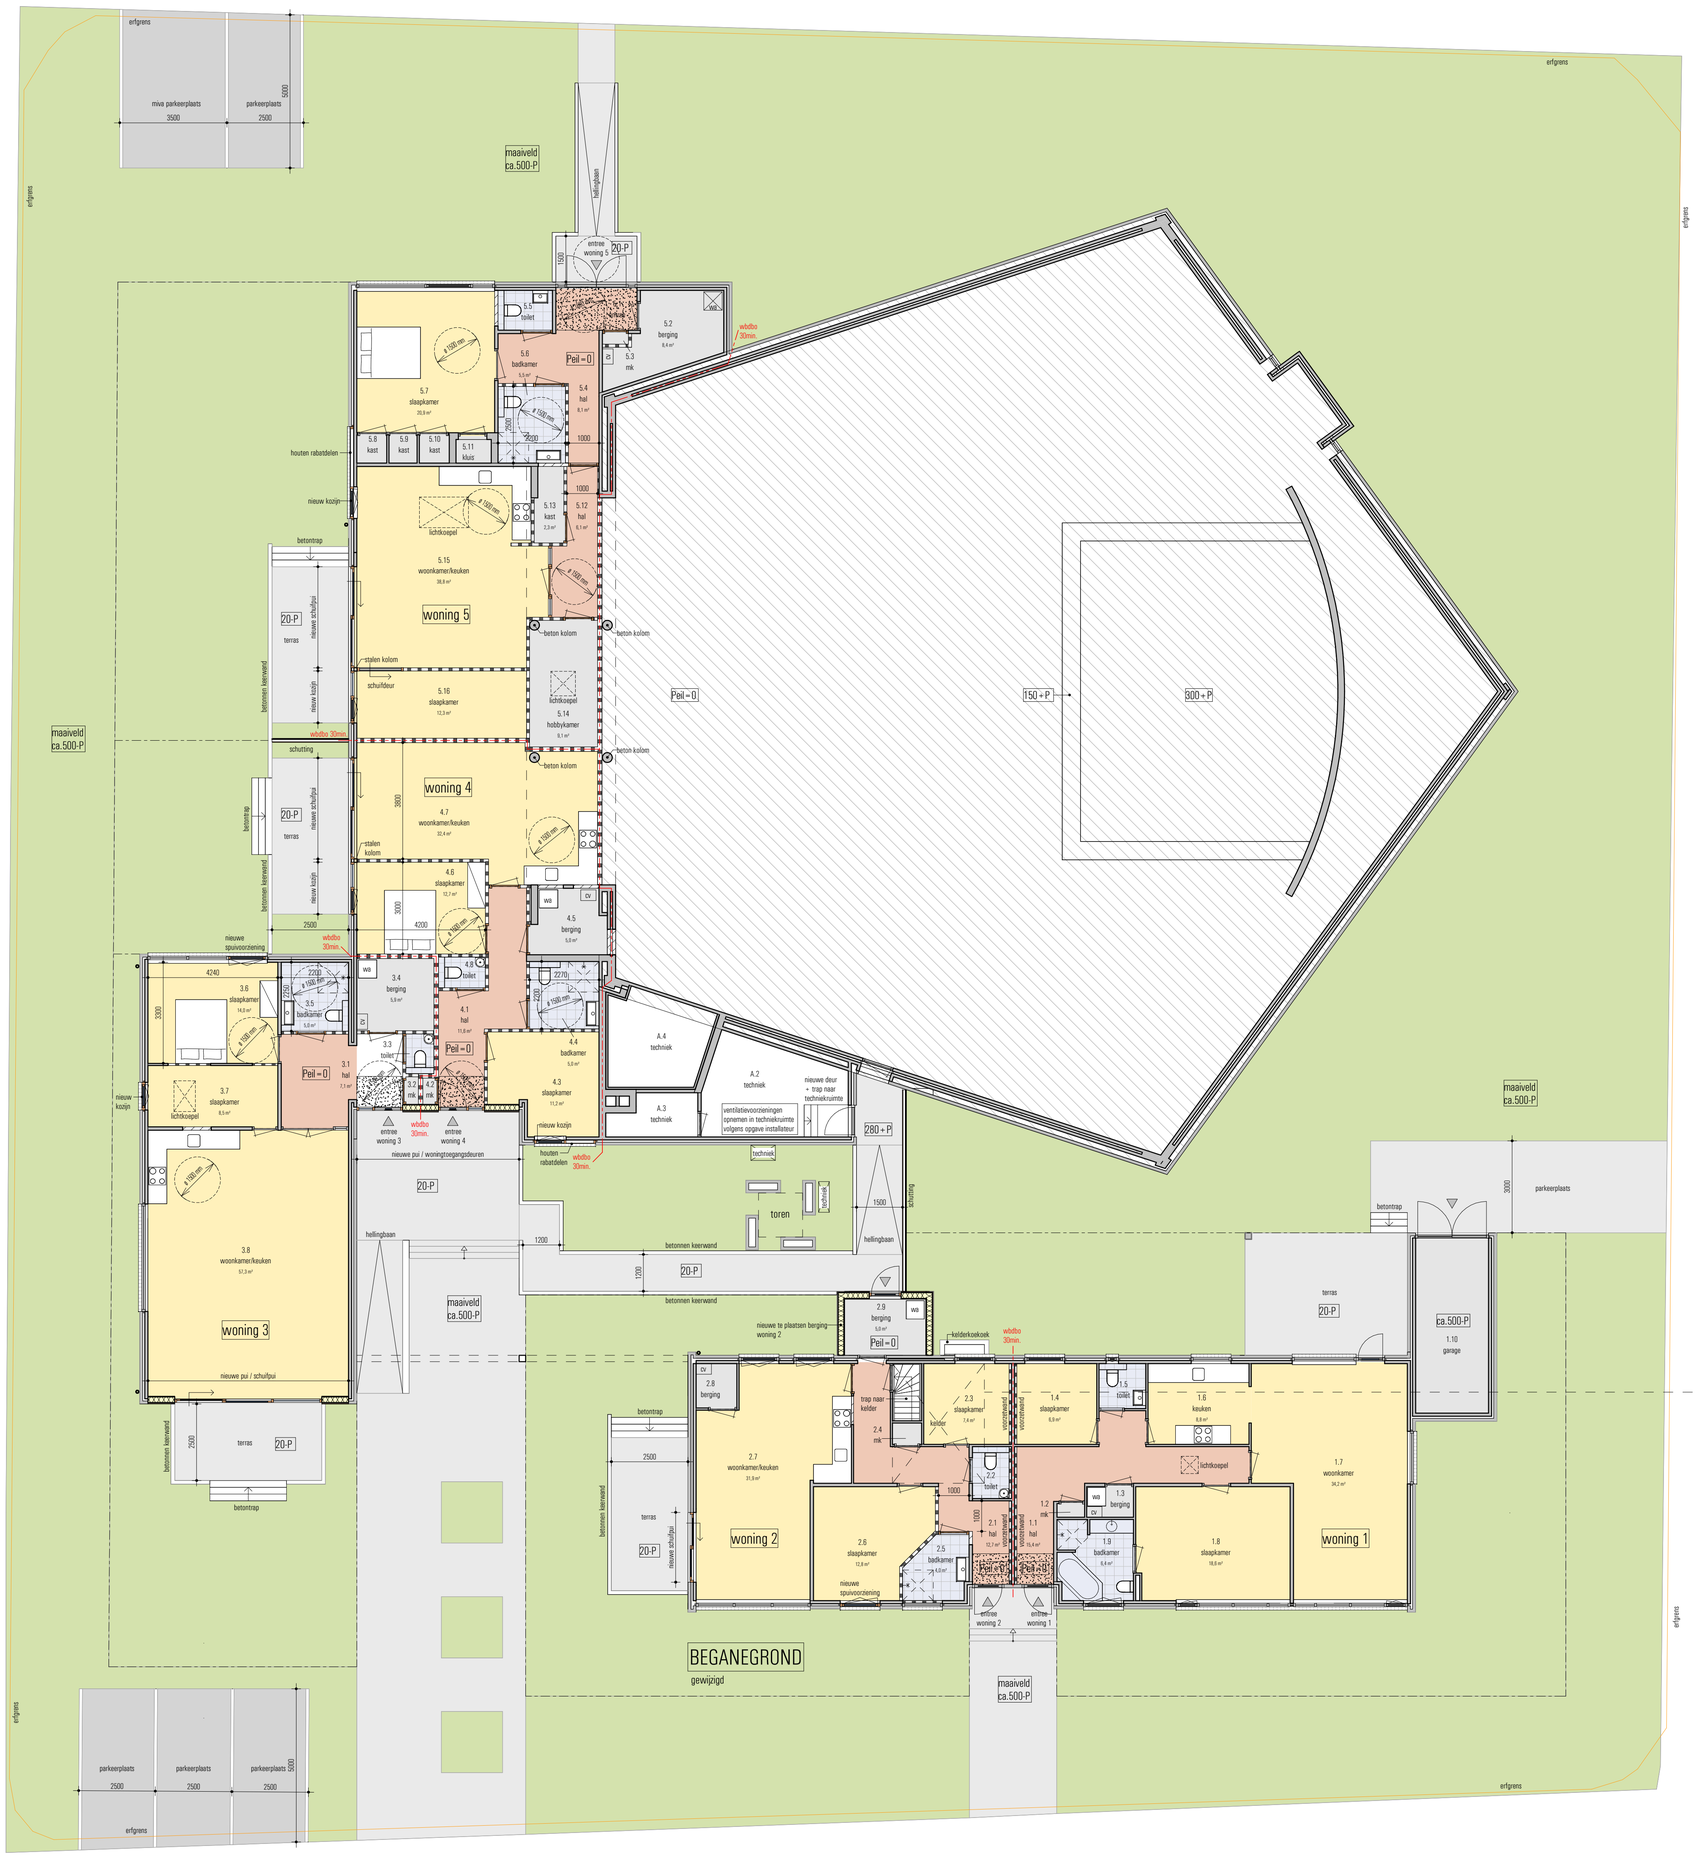

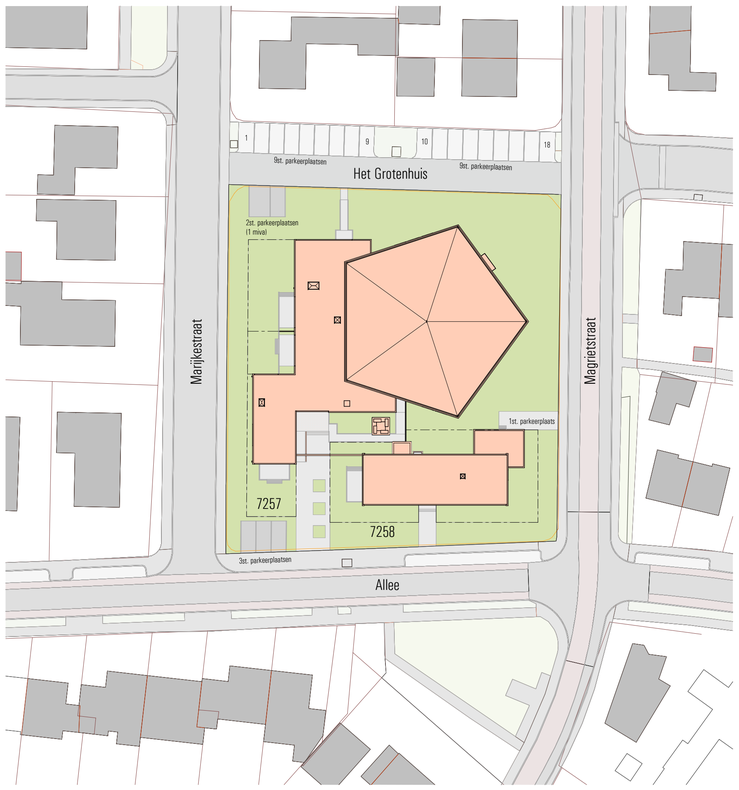

SITUATIE

plaatselijk bekend	: De Goede Herder kerk
	: Allee 58/58a te Dinxperlo
kadastrale gemeente	: Dinxperlo
sectie	: A
perceel	: 7257 / 7258
schaal	: 1:1000

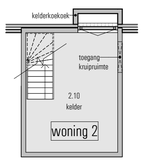

KELDER
gewijzigd

ruimteoverzicht woning 1

Nr	Ruimte	Opp
1.1	hal	15,4 m²
1.2	mk	0,4 m²
1.3	berging	1,5 m²
1.4	slaapkamer	6,9 m²
1.5	toilet	2,2 m²
1.6	keuken	8,8 m²
1.7	woonkamer	34,2 m²
1.8	slaapkamer	18,6 m²
1.9	badkamer	6,4 m²
1.10	garage	13,4 m²
		107,9 m²

ruimteoverzicht woning 2

Nr	Ruimte	Opp
2.1	hal	12,7 m²
2.2	toilet	2,0 m²
2.3	slaapkamer	7,4 m²
2.4	mk	0,7 m²
2.5	badkamer	4,0 m²
2.6	slaapkamer	12,8 m²
2.7	woonkamer/keuken	31,9 m²
2.8	berging	1,9 m²
2.9	berging	5,0 m²
2.10	kelder	11,7 m²
		90,2 m²

ruimteoverzicht woning 3

Nr	Ruimte	Opp
3.1	hal	7,1 m²
3.2	mk	0,4 m²
3.3	toilet	1,2 m²
3.4	berging	5,9 m²
3.5	badkamer	5,0 m²
3.6	slaapkamer	14,0 m²
3.7	slaapkamer	8,5 m²
3.8	woonkamer/keuken	57,3 m²
		99,4 m²

ruimteoverzicht woning 4

Nr	Ruimte	Opp
4.1	hal	11,6 m²
4.2	mk	0,3 m²
4.3	slaapkamer	11,2 m²
4.4	badkamer	5,0 m²
4.5	berging	5,0 m²
4.6	slaapkamer	12,7 m²
4.7	woonkamer/keuken	32,4 m²
4.8	toilet	1,5 m²
		79,7 m²

ruimteoverzicht woning 5

Nr	Ruimte	Opp
5.1	entree	3,4 m²
5.2	berging	8,4 m²
5.3	mk	0,3 m²
5.4	hal	8,1 m²
5.5	toilet	2,3 m²
5.6	badkamer	5,5 m²
5.7	slaapkamer	20,9 m²
5.8	kast	0,9 m²
5.9	kast	0,8 m²
5.10	kast	0,9 m²
5.11	kluis	0,9 m²
5.12	hal	6,1 m²
5.13	kast	2,3 m²
5.14	hobbykamer	9,1 m²
5.15	woonkamer/keuken	38,8 m²
5.16	slaapkamer	12,3 m²
		121,2 m²

PERSPECTIEF 1

PERSPECTIEF 2

Project:	Verbouwing De Goede Herder kerk aan de Allee 58 te Dinxperlo
Onderwerp:	Voorlopig Ontwerp Woning 1 t/m 5 Plattegrond Beganegrond & Situatie
Opdrachtgever:	Bakker Gebouwen Beheer Silvolde B.V. Harbershoek 4 7064 AC Silvolde
Schaal:	1:100
Datum:	29-09-2023 Formaat: 841x841
Getekend:	DB Gewijzigd: d.d.: d.d.:
Werknummer:	B847 d.d.: d.d.: d.d.:
Bladnummer:	VO-1 d.d.: d.d.: d.d.:

ERS² architecten bv
Stationsweg 25
7061 CT Terborg
Tel. +31 (0) 315 32 30 70
info@ers.nl www.ers.nl

CAD tekening, GEEN handmatige wijzigingen toegestaan