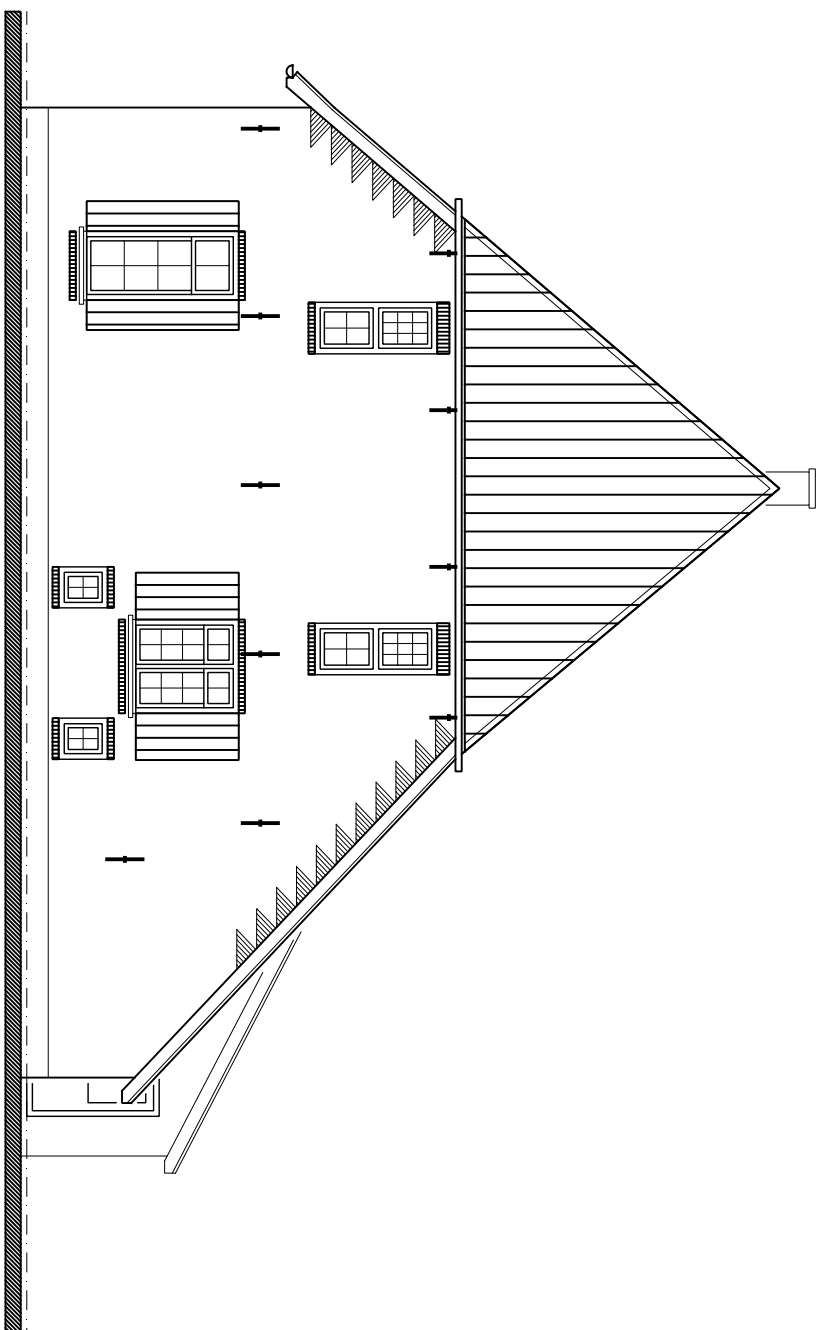



Dakrenovatie Ahof

Principedetails

Schaal 1 : 10


Datum : 5 mei 2022

Gew.

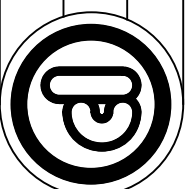


Detail 1

Bestaande nokopbouw

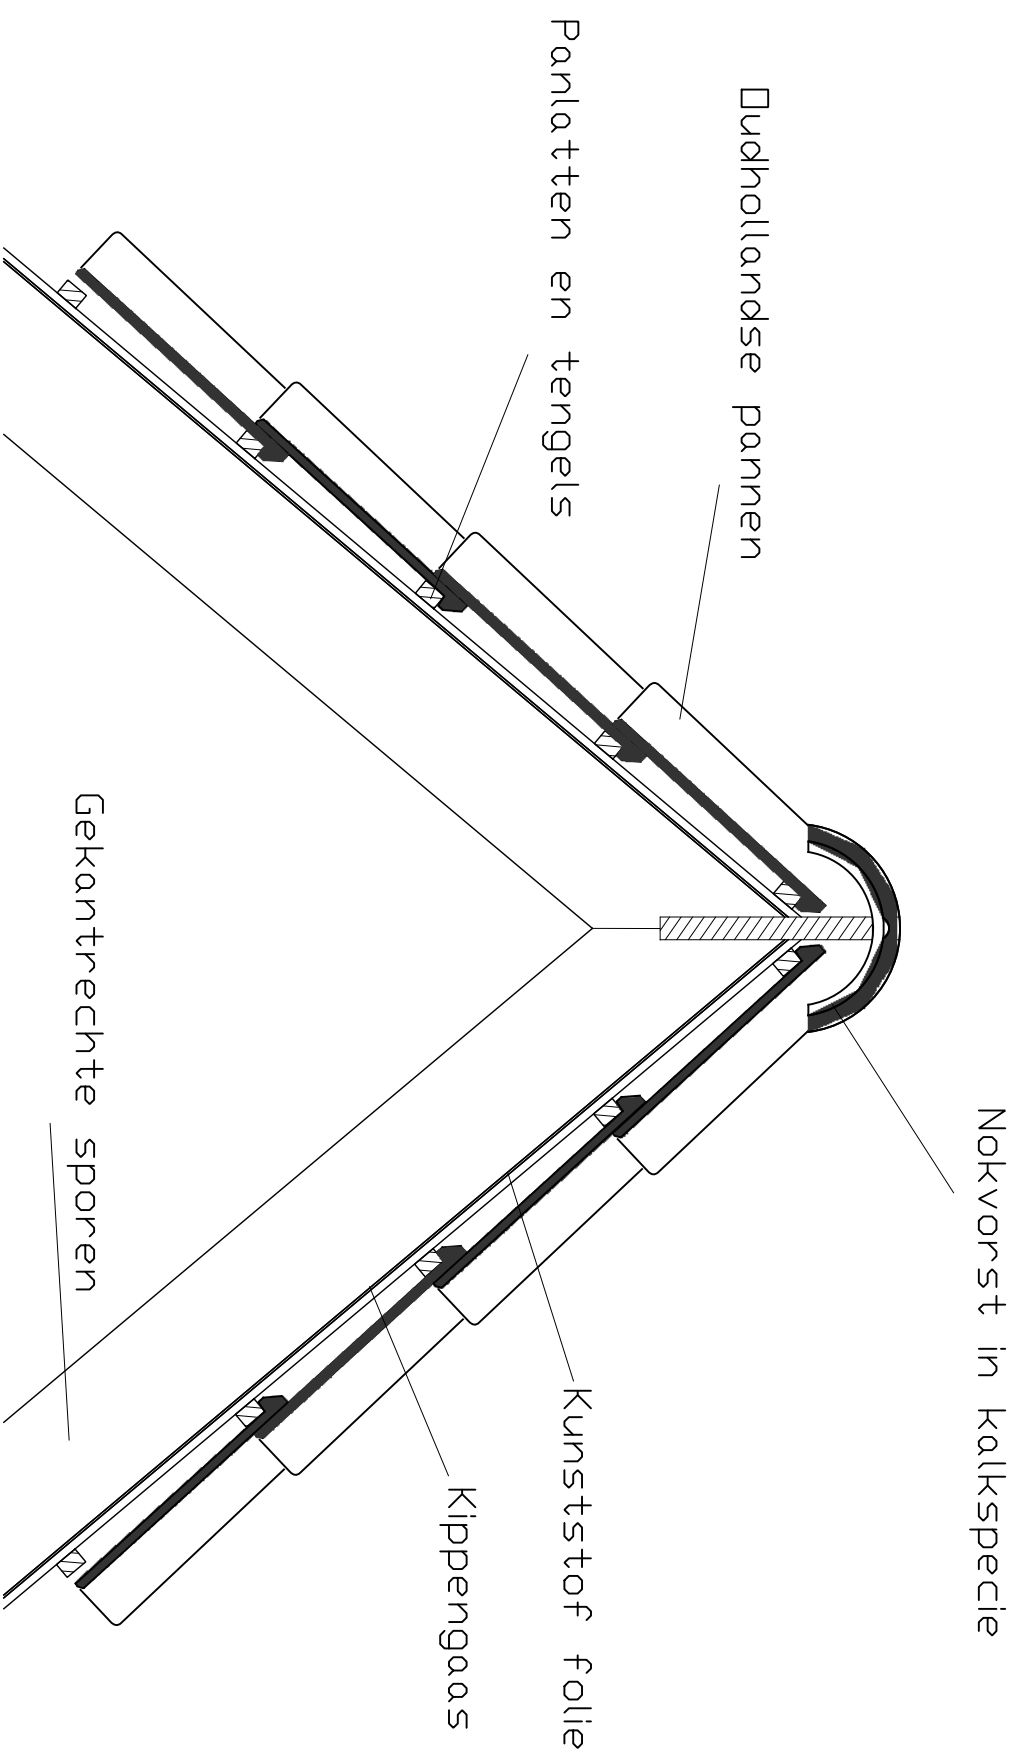


Detail 1.1

Nieuwe nokopbouw

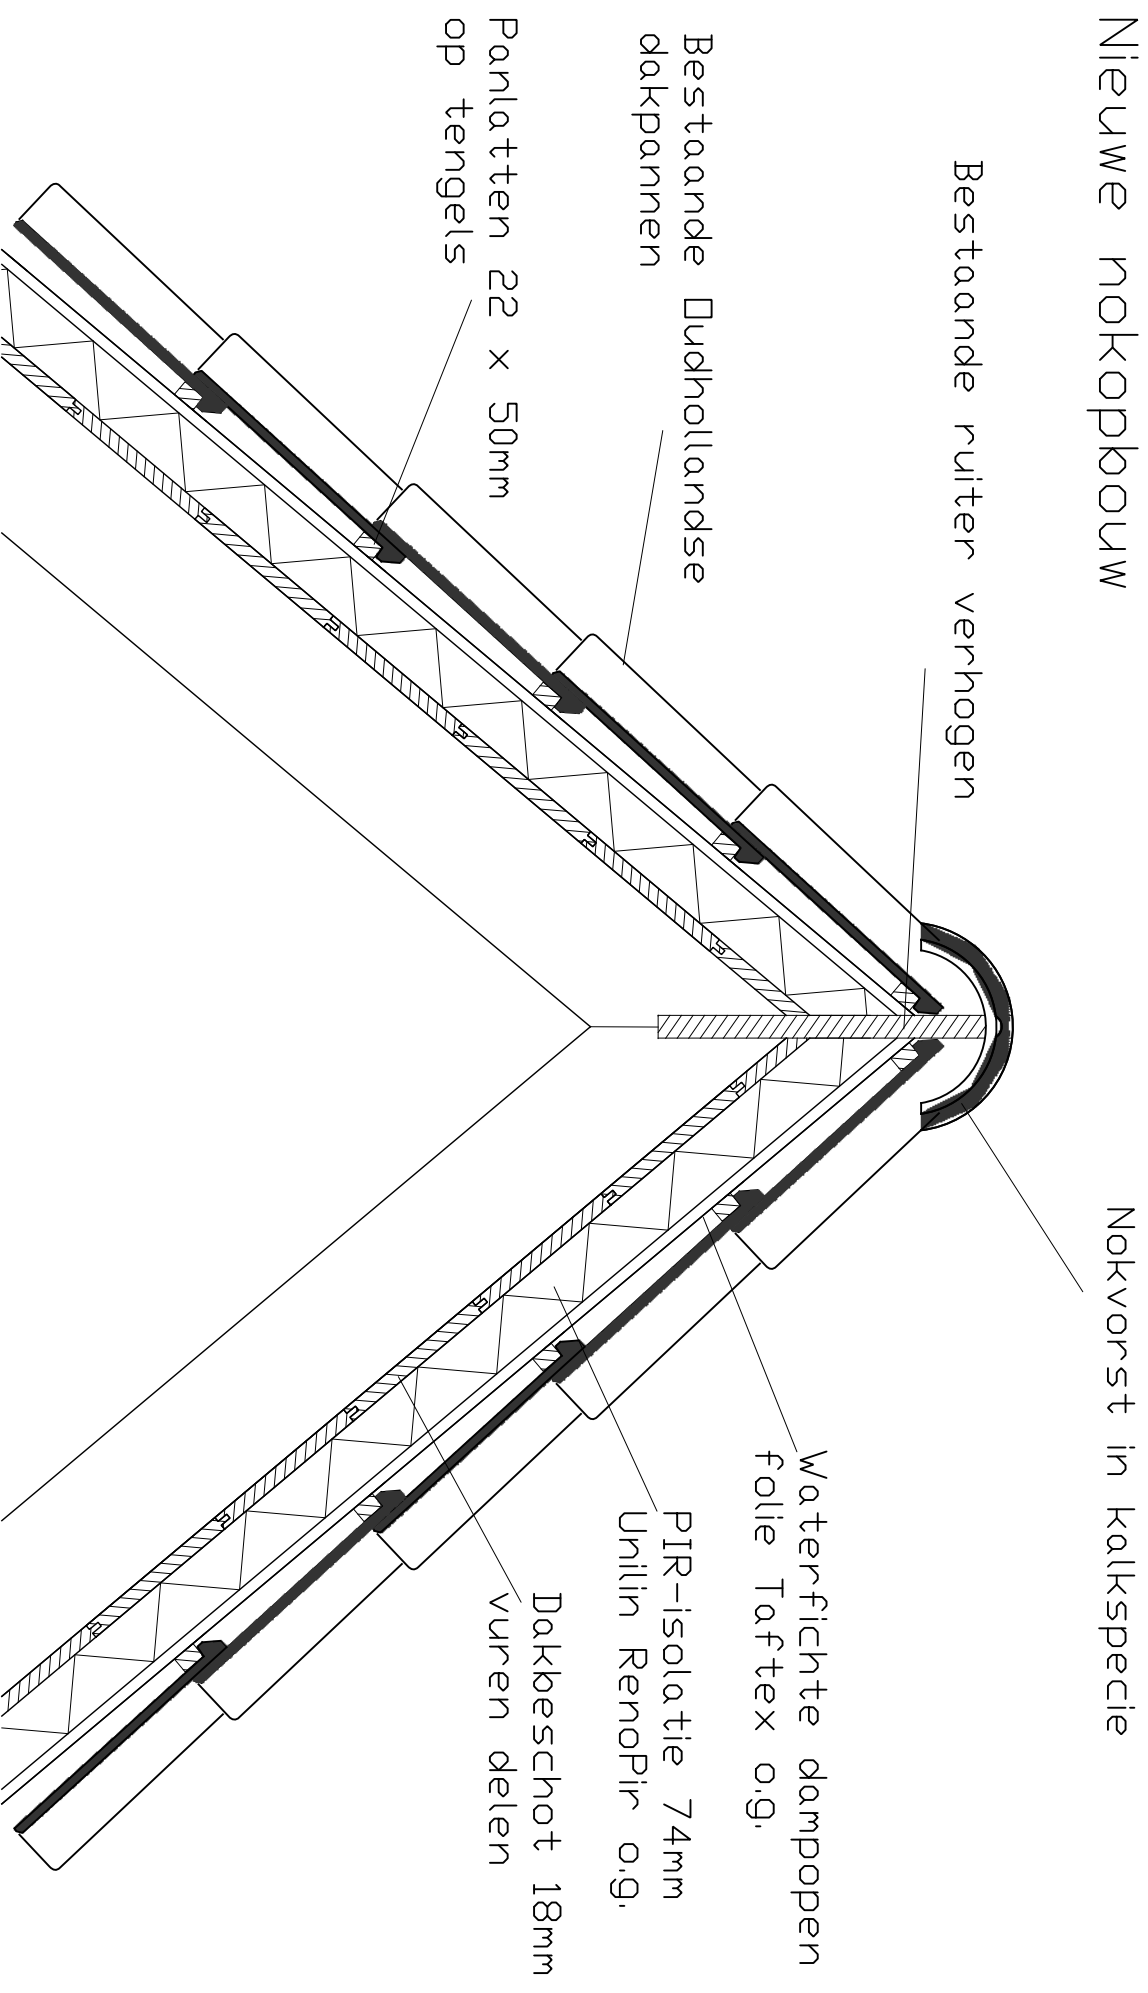


Detail 2

Bestaande goot op gootklossen

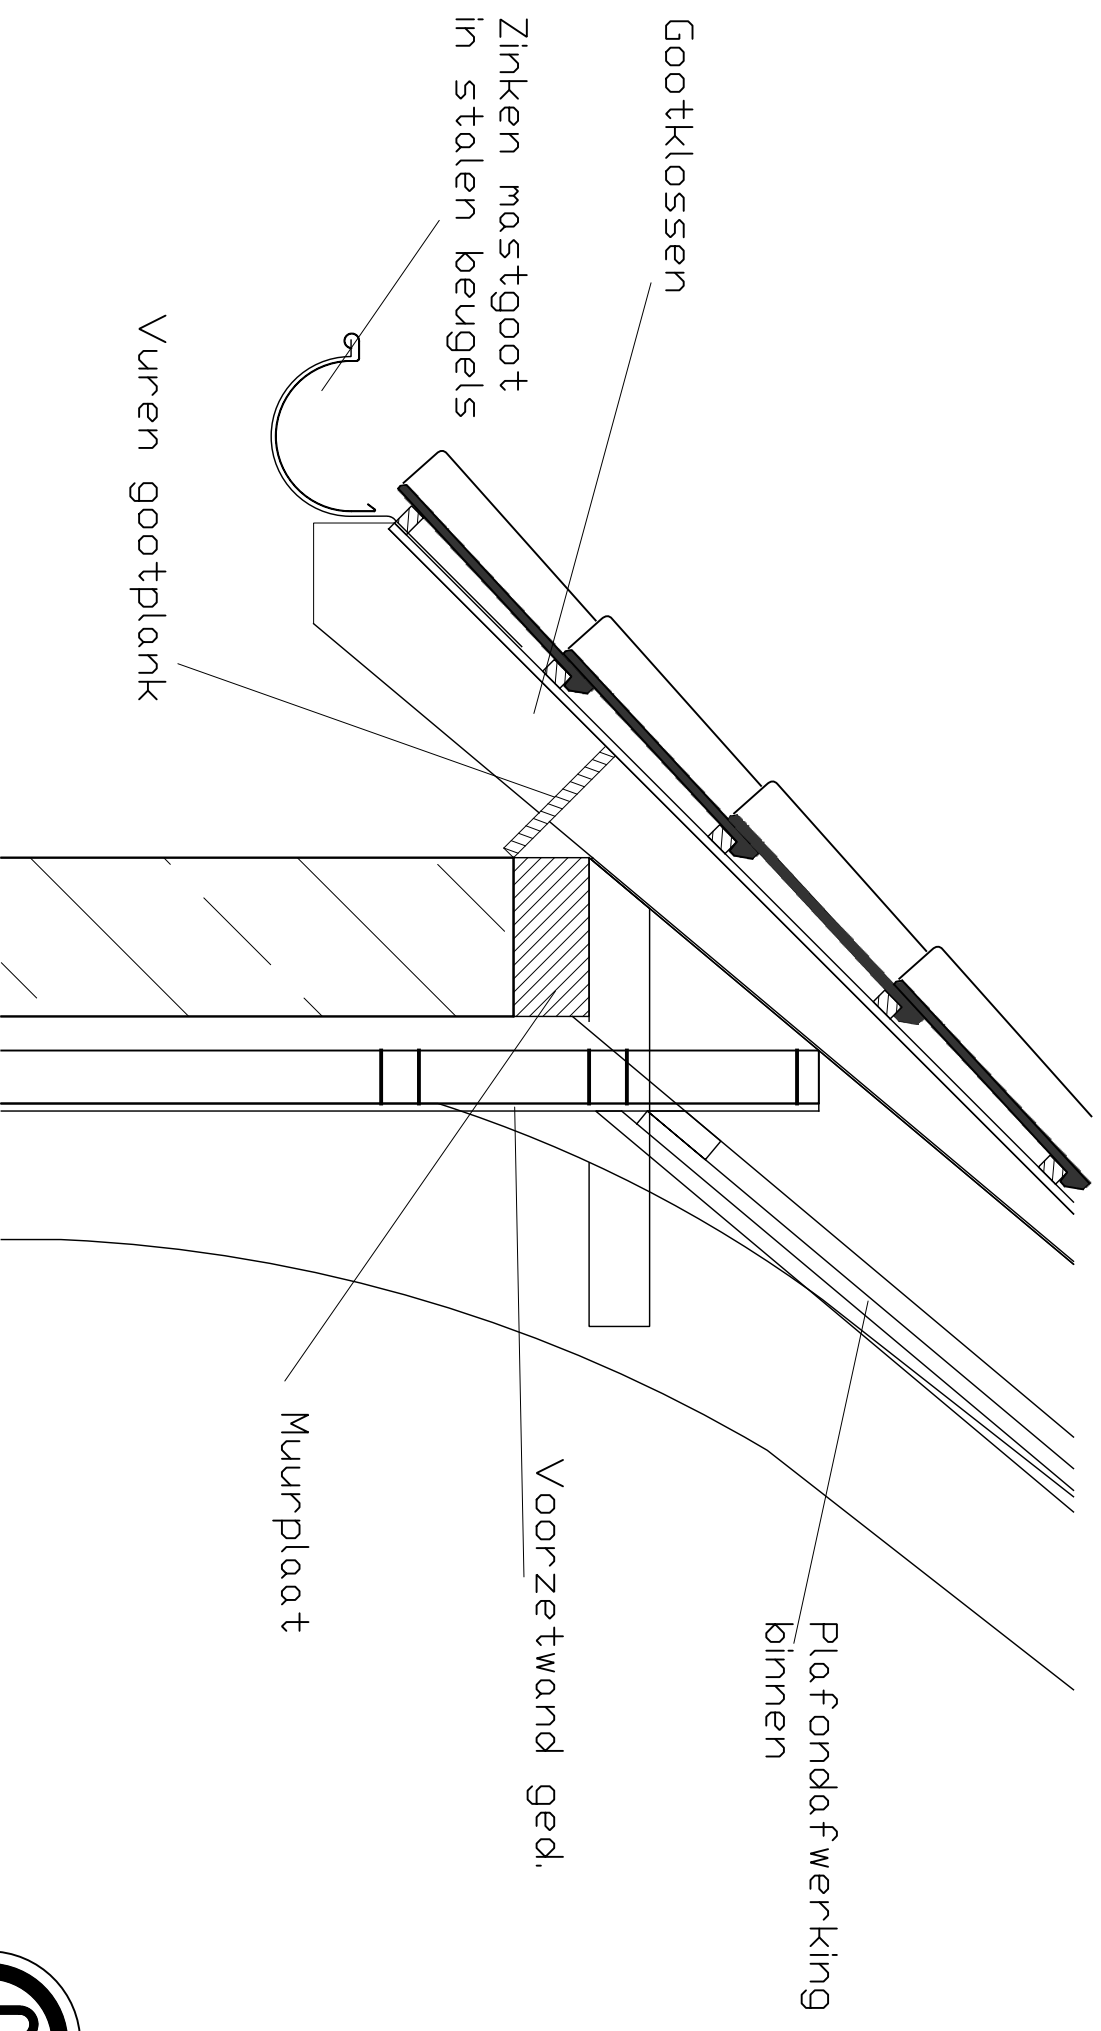


Detail 2.1

Nieuwe goot op gootklossen

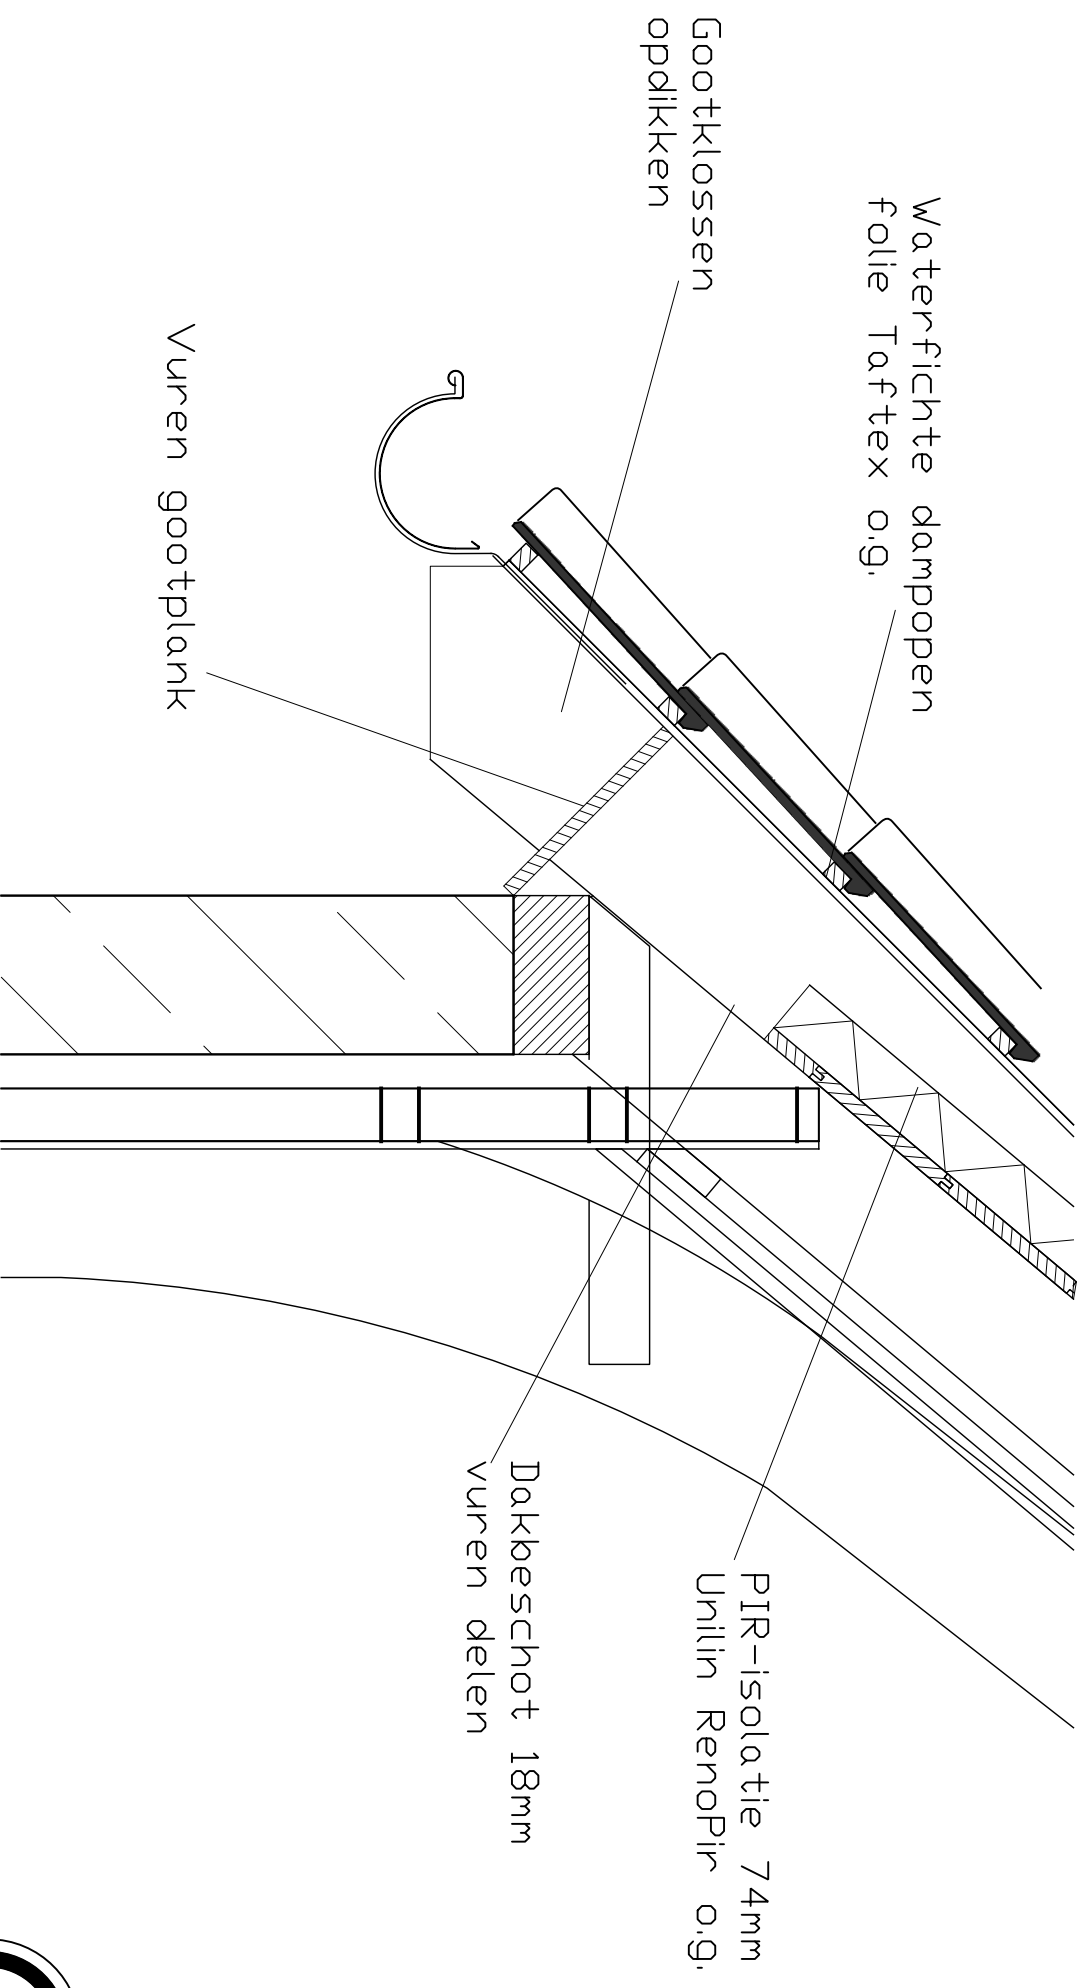


Detail 3

Bestaande goot

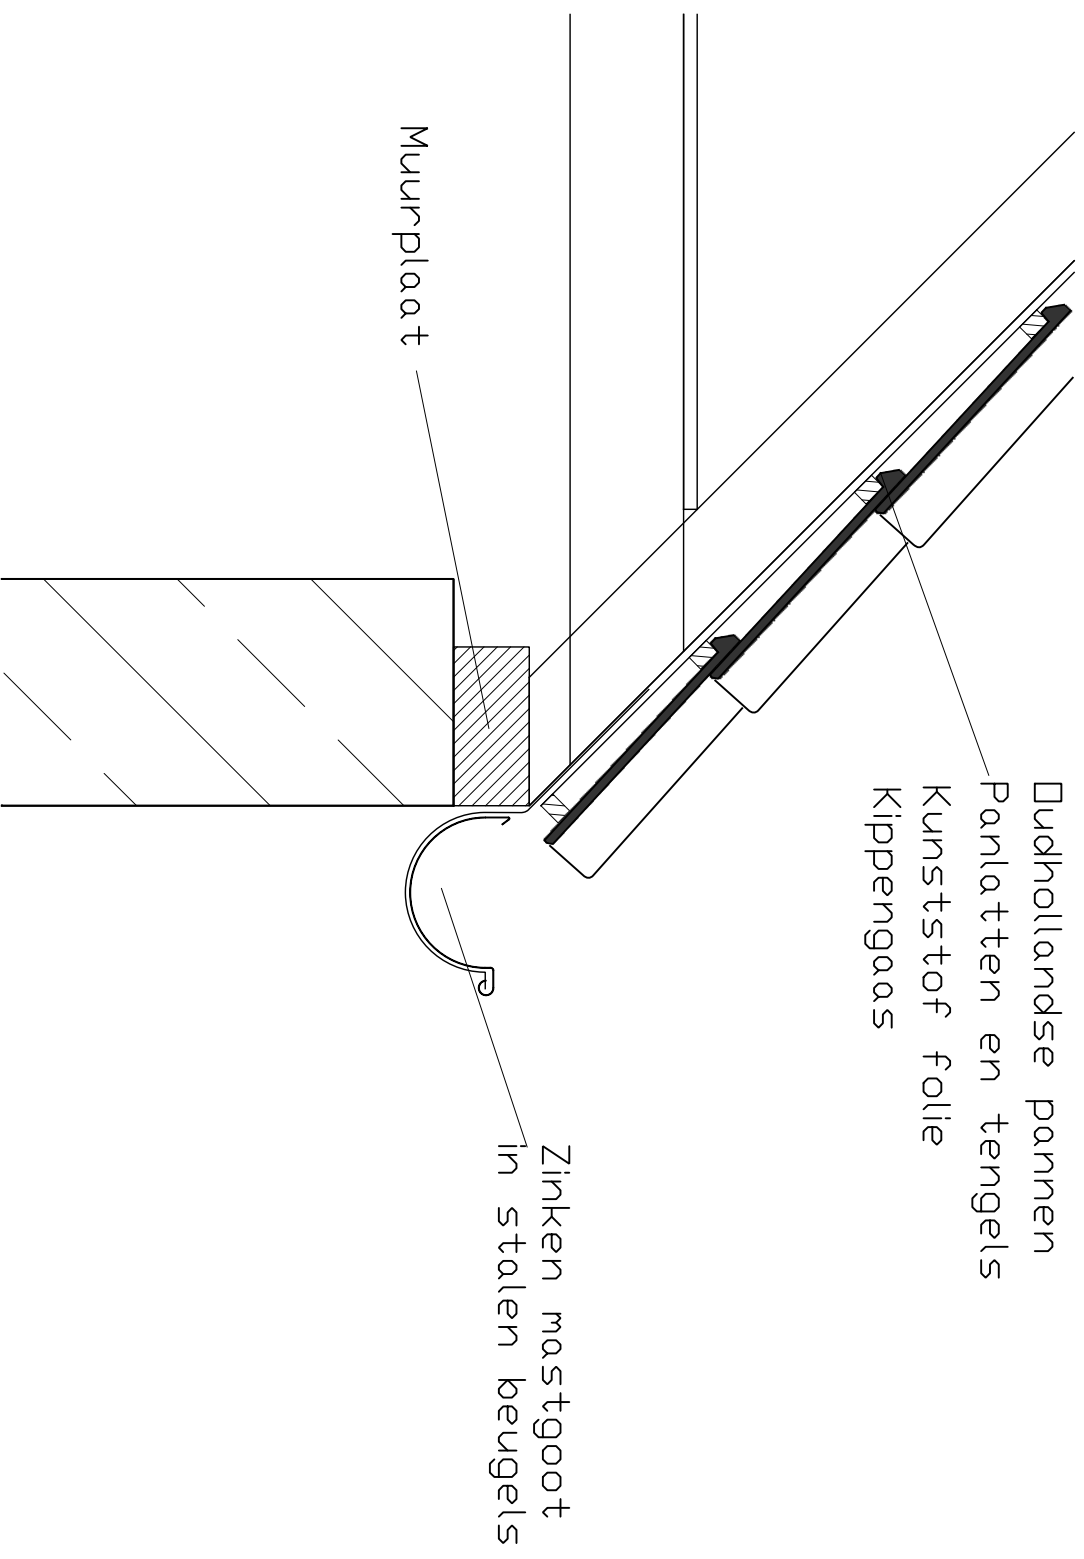


Detail 3.1

Nieuwe goot

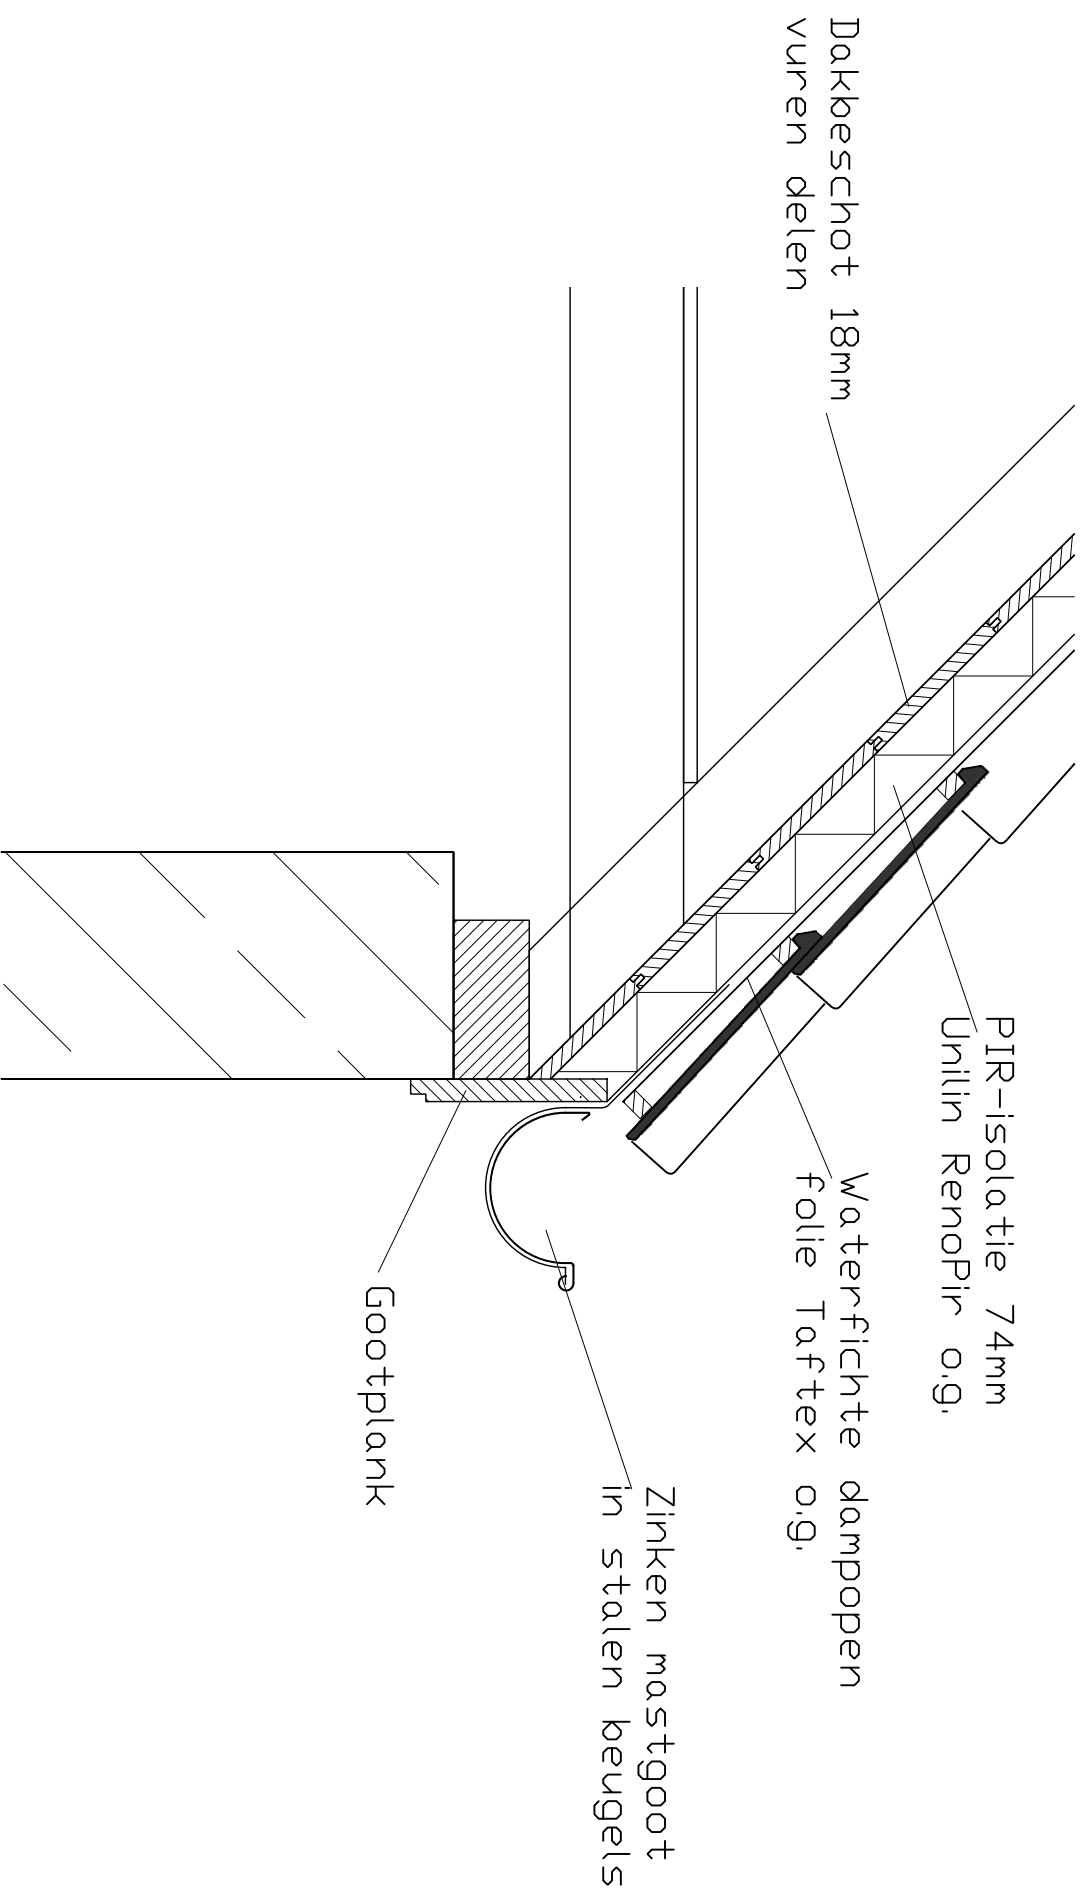

Detail 4

Bestaande gevelaansluiting

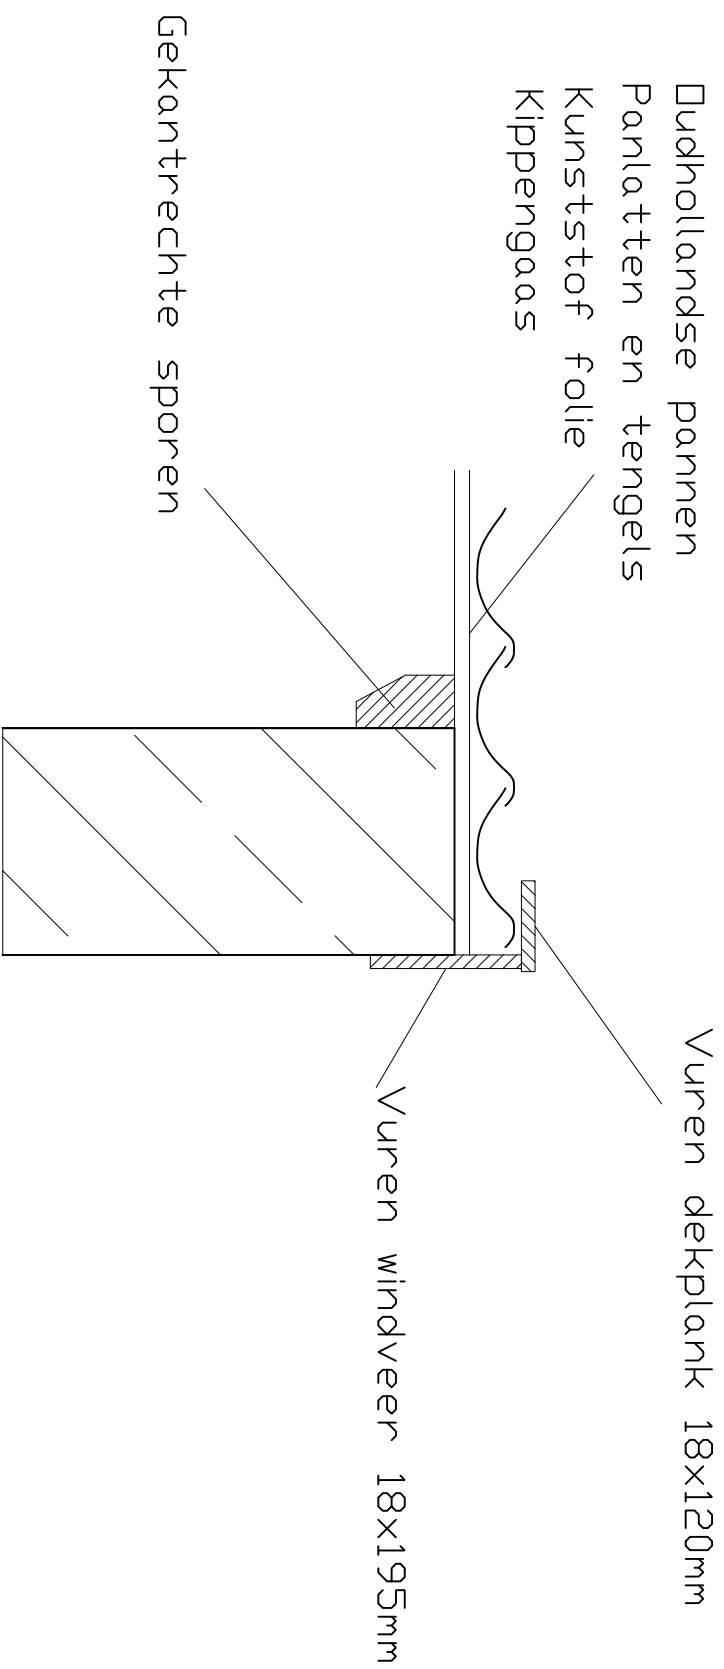

Detail 4.1

Nieuwe gevelaansluiting

