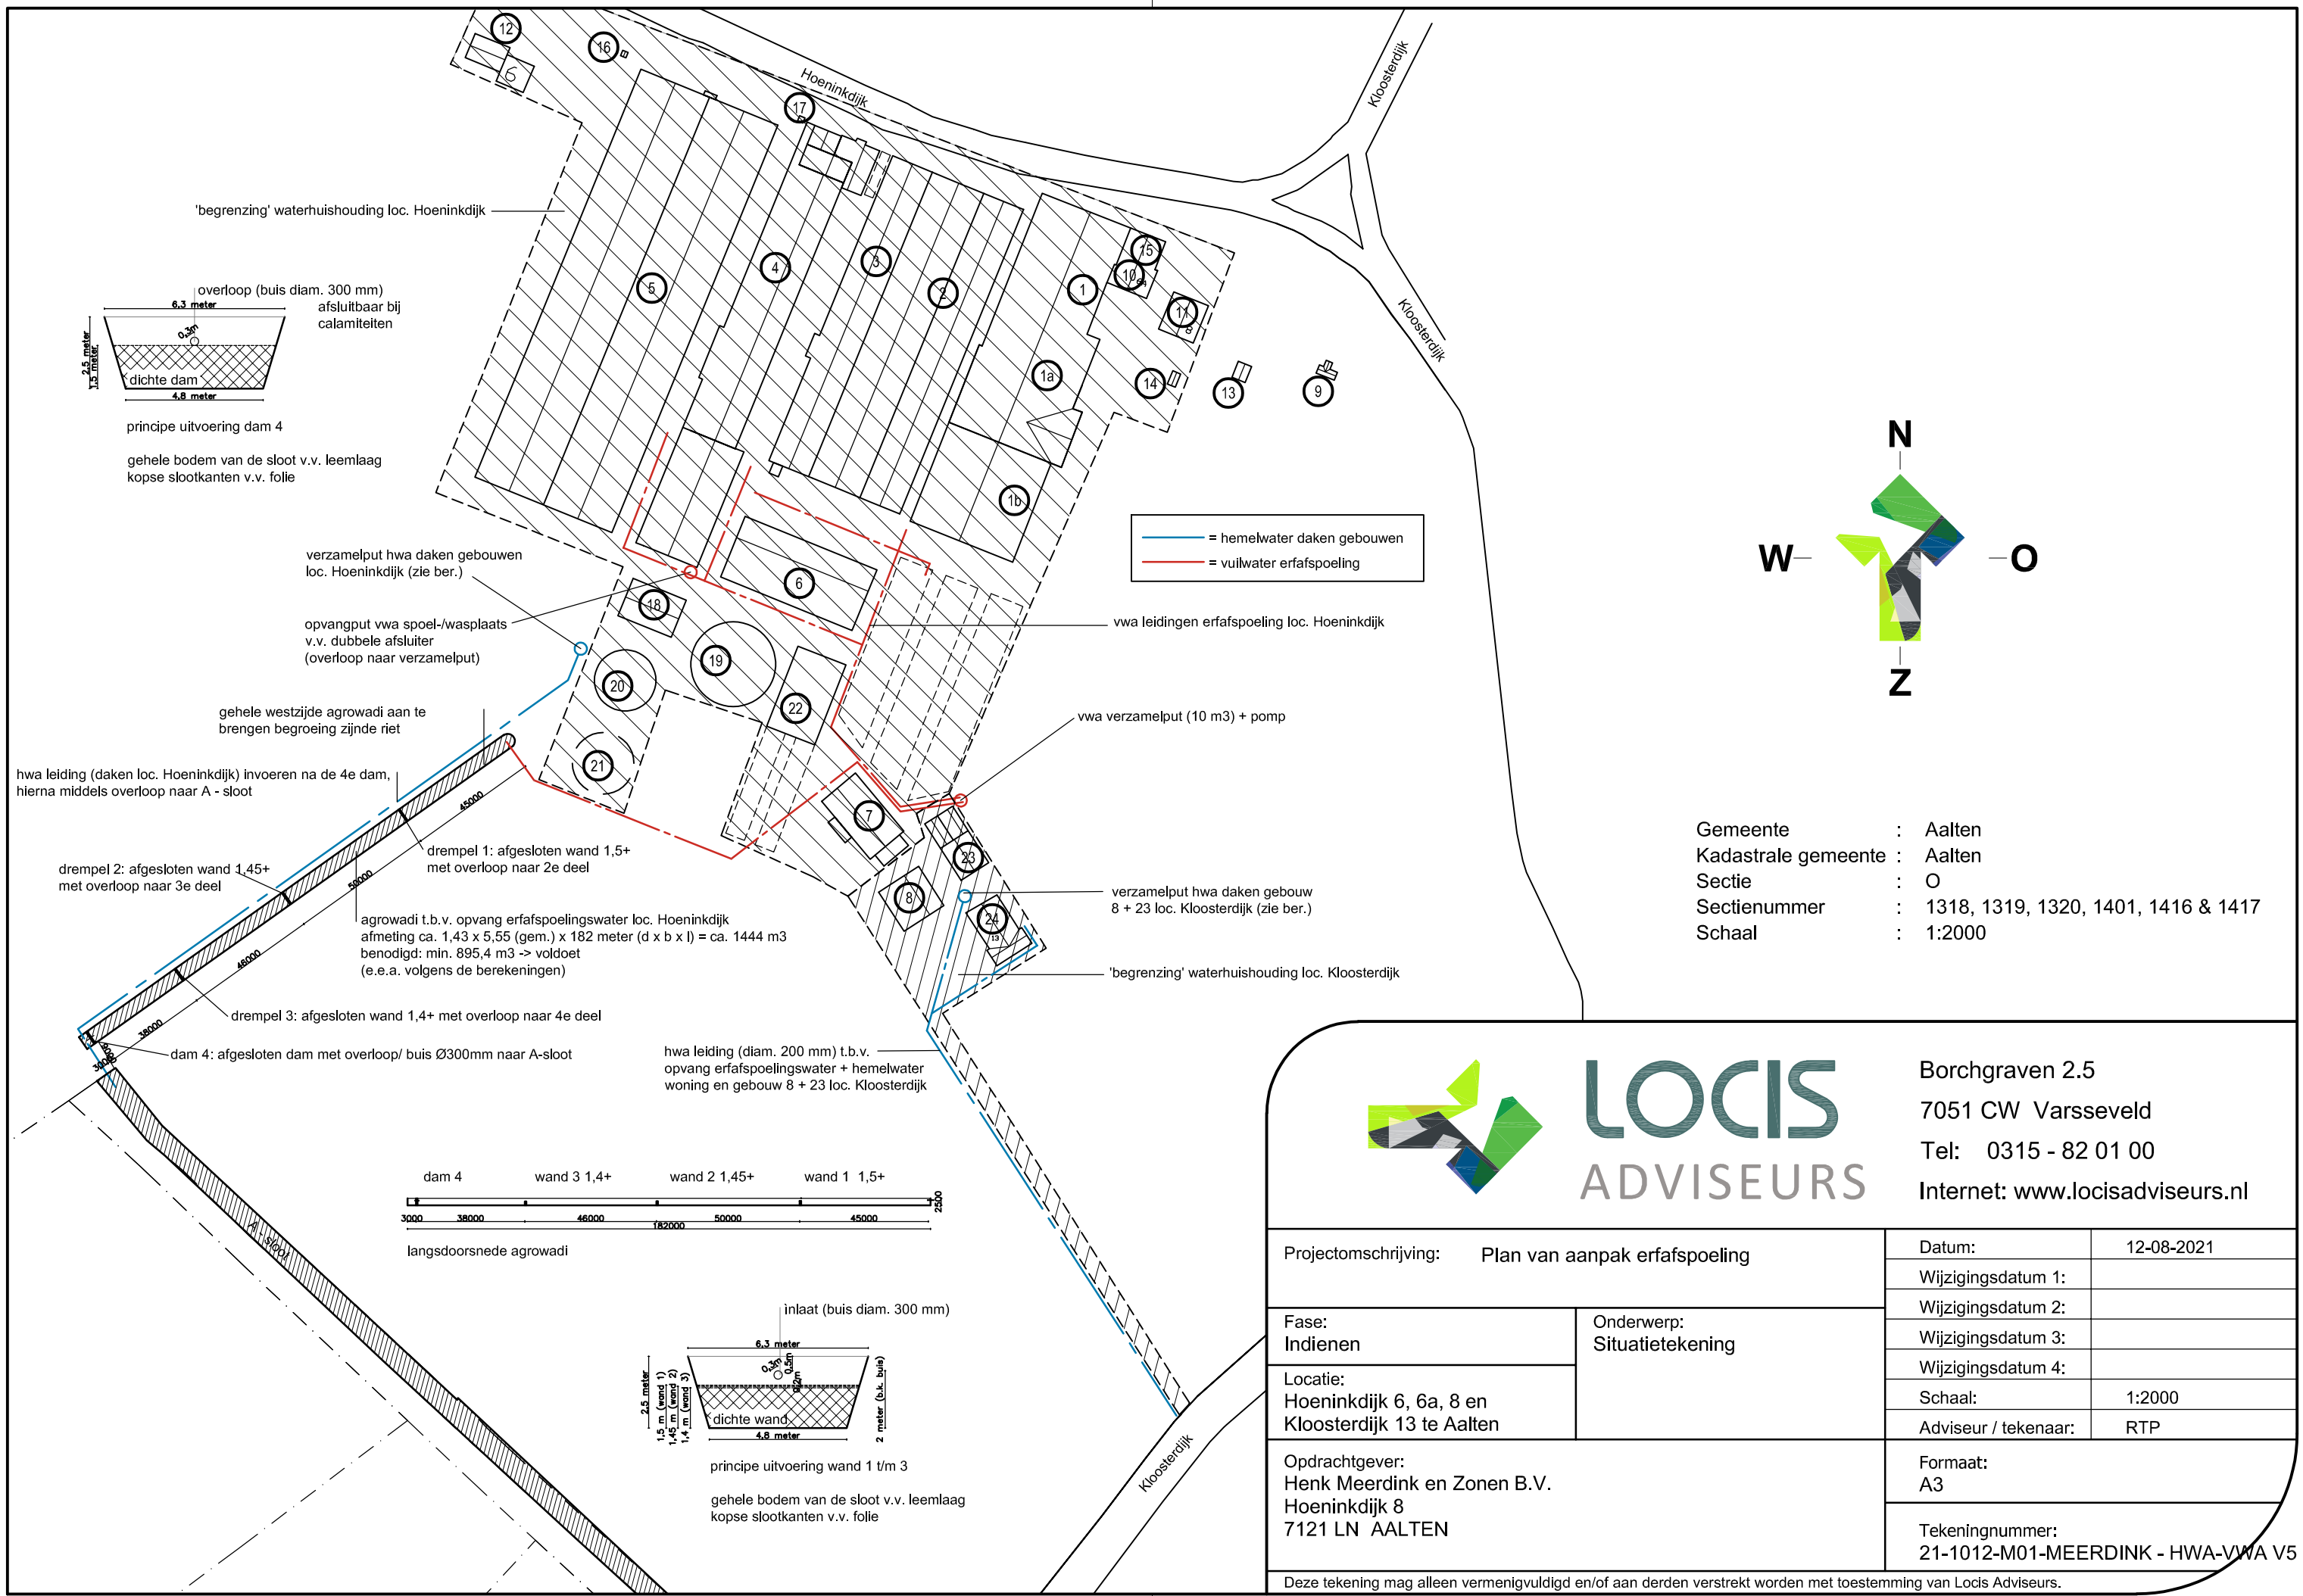


Gemeente	:	Aalten
Kadastrale gemeente	:	Aalten
Sectie	:	O
Sectienummer	:	1318, 1319, 1320, 1401, 1416 & 1417
Schaal	:	1:2000

LOCIS ADVISEURS

Borchgraven 2.5
7051 CW Varsseveld
Tel: 0315 - 82 01 00
Internet: www.locisadviseurs.nl

Projectomschrijving: Plan van aanpak erfafspoeling		Datum:	12-08-2021
		Wijzigingsdatum 1:	
		Wijzigingsdatum 2:	
		Wijzigingsdatum 3:	
		Wijzigingsdatum 4:	
Fase: Indienen	Onderwerp: Situatietekening	Schaal:	1:2000
Locatie: Hoeninkdijk 6, 6a, 8 en Kloosterdijk 13 te Aalten		Adviseur / tekenaar:	RTP
Opdrachtgever: Henk Meerdink en Zonen B.V. Hoeninkdijk 8 7121 LN AALTEN		Formaat: A3	
		Tekeningnummer: 21-1012-M01-MEERDINK - HWA-VWA V5	

Deze tekening mag alleen vermenigvuldigd en/of aan derden verstrekt worden met toestemming van Locis Adviseurs.